


Bytové domy Ždánice

ATELIÉR

A.003

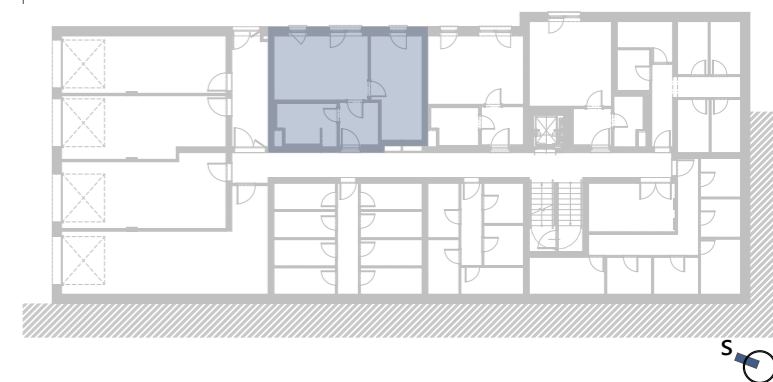


UMÍSTĚNÍ JEDNOTKY: 1.PP
KATEGORIE JEDNOTKY: 2M

PLOCHA JEDNOTKY
DLE NV č. 366/2013 Sb.: **44,17 m²**

LEGENDA MÍSTNOSTÍ

KNIHA BYTŮ ATELIÉR A.003

OZN.	ÚČEL MÍSTNOSTI	PLOCHA
ATELIÉR A.003		
A.003.01	ZÁDVEŘÍ	4,67
A.003.02	ATELIÉR - MÍSTNOST 1	17,05
A.003.03	ATELIÉR - MÍSTNOST 2	13,76
A.003.04	KOUPELNA	6,87
		42,35 m ²

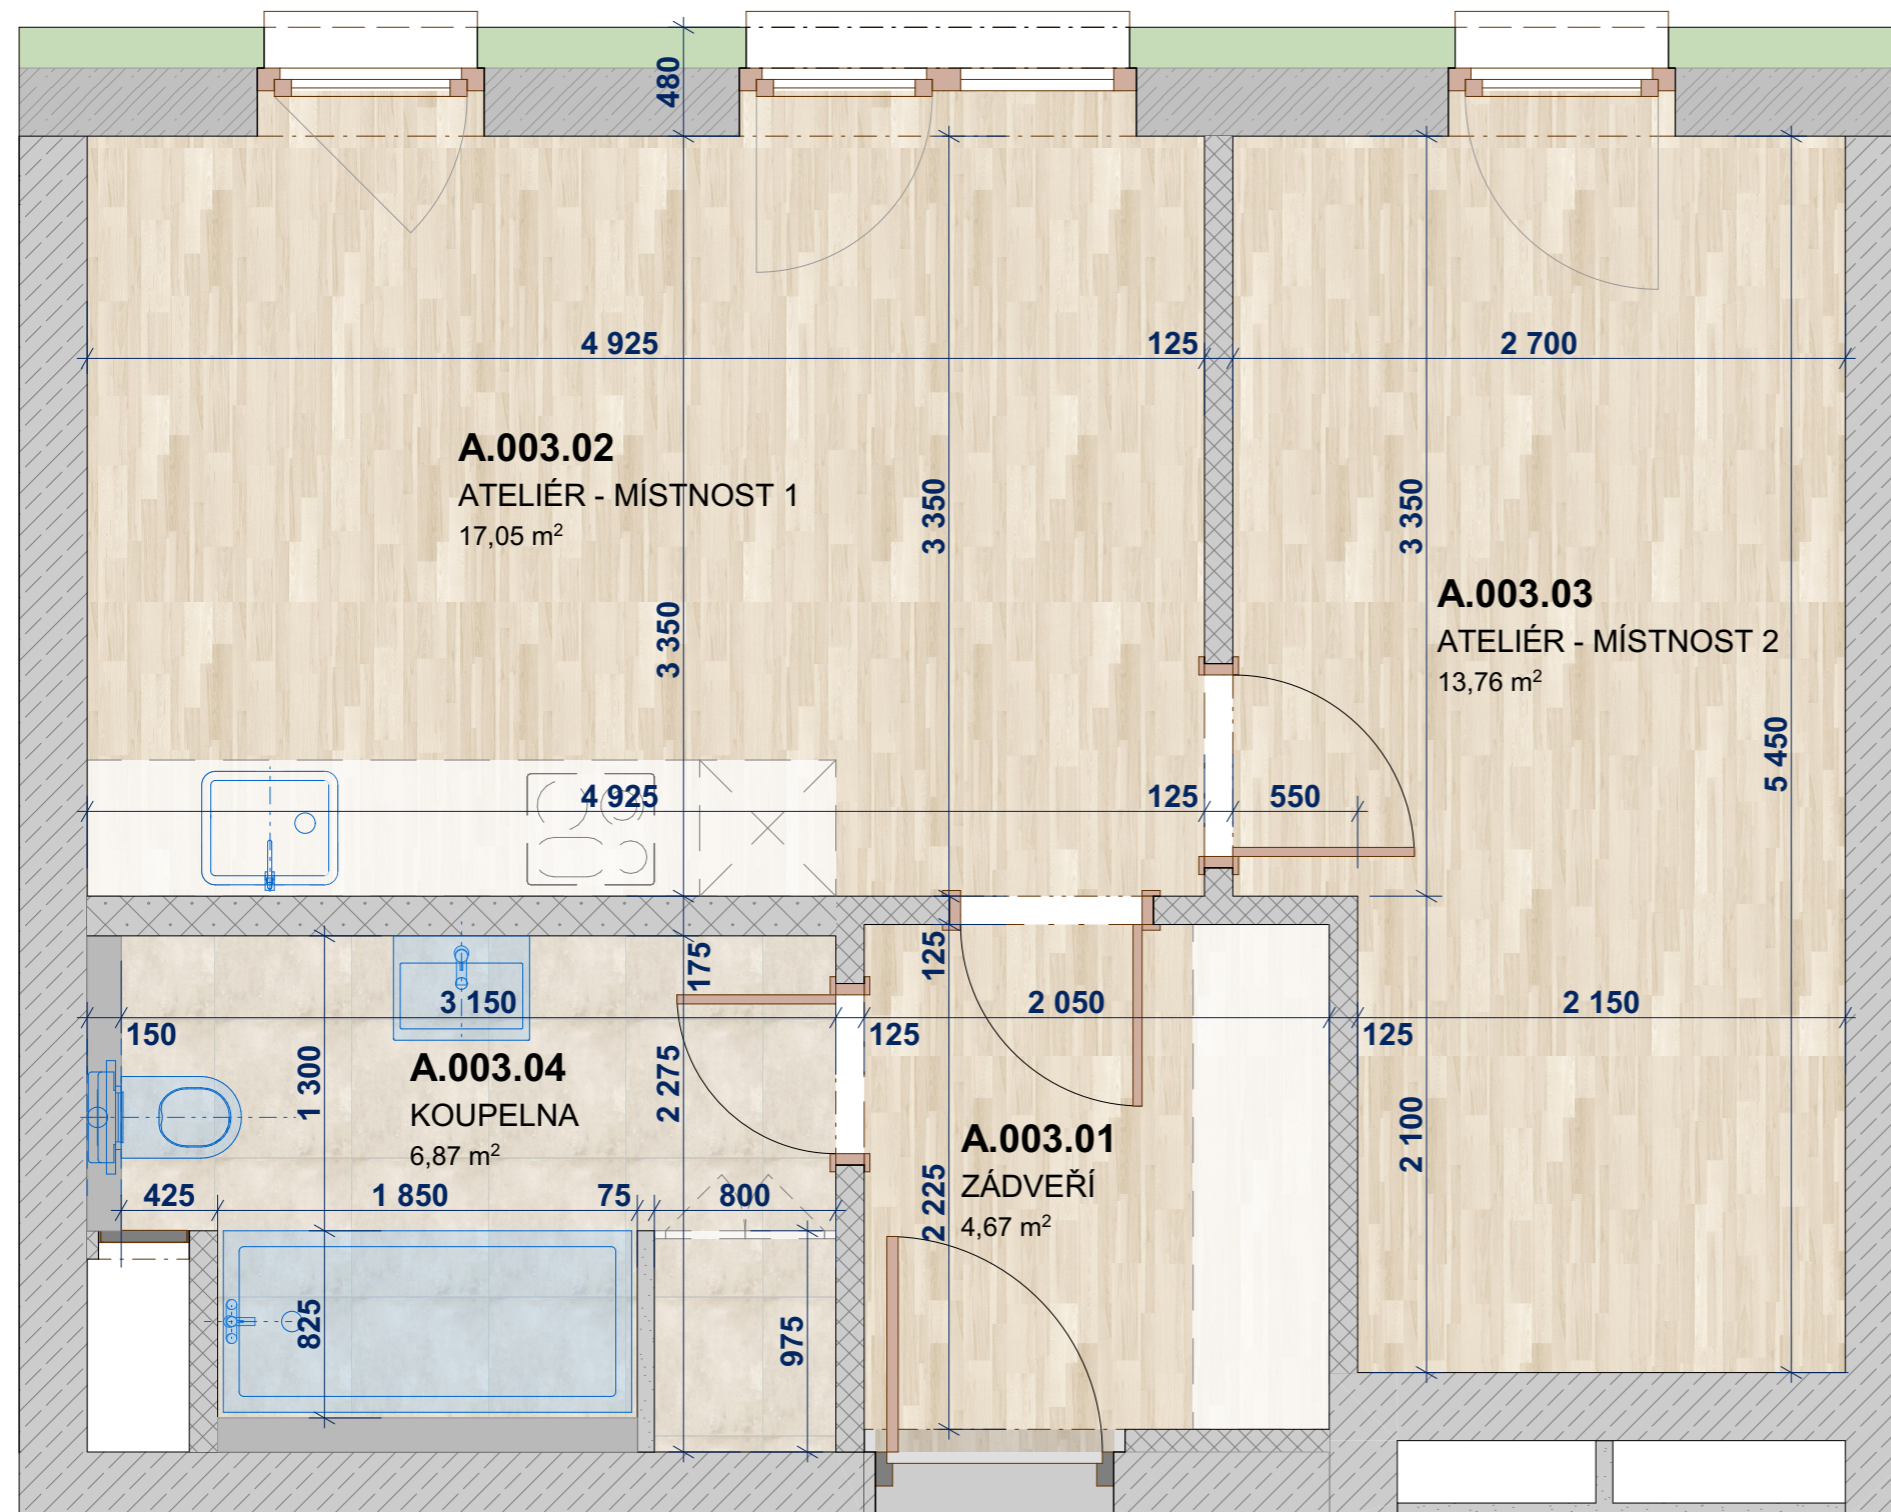

A.003

Vybavení nábytkem je pouze ilustrační a není součástí ceny bytové jednotky. Tento list není podrobným stavebním výkresem a možnost určitých odchylek od skutečného provedení je vyhrazena. Developer si vyhrazuje právo na změnu standardu. Součástí hygienického zázemí v koupelně, na wc a v některých komorách jsou snížené podhledy. Veškerá hmotová i duševní vlastnická práva k majetku, jakož i k tomuto materiálu náleží prodávajícímu.