
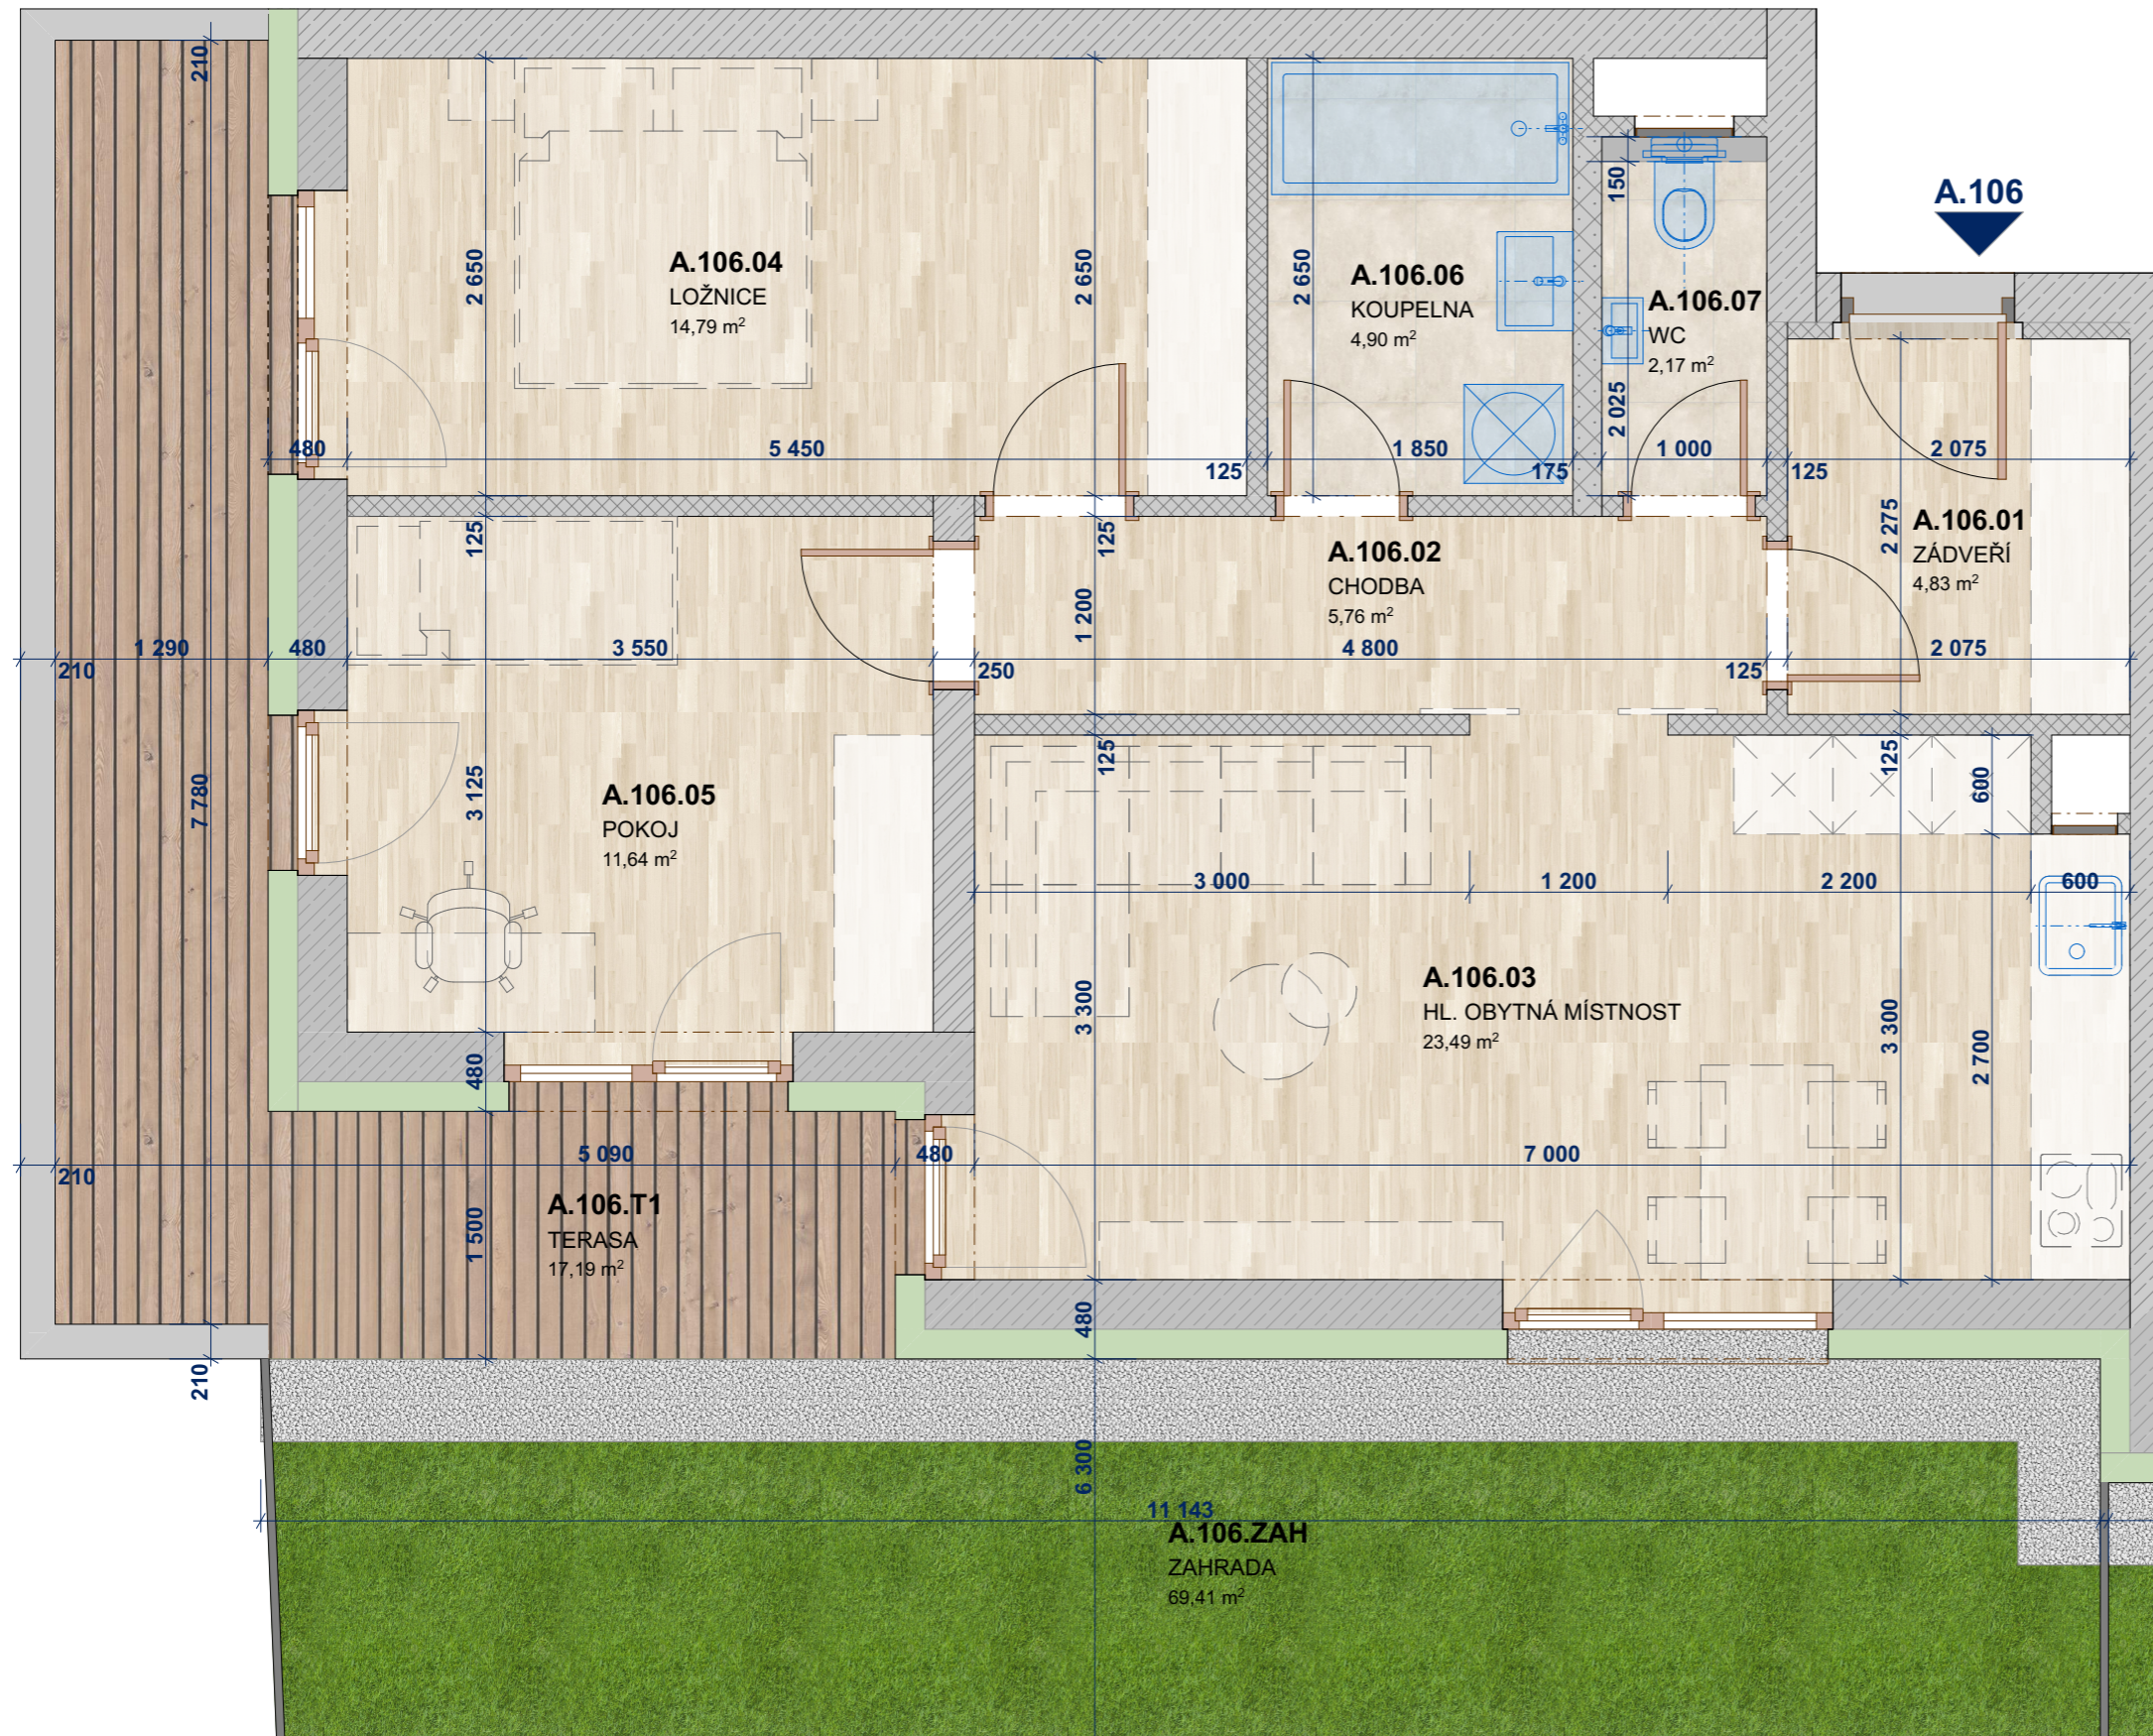


Bytové domy Ždánice

BYT

A.106

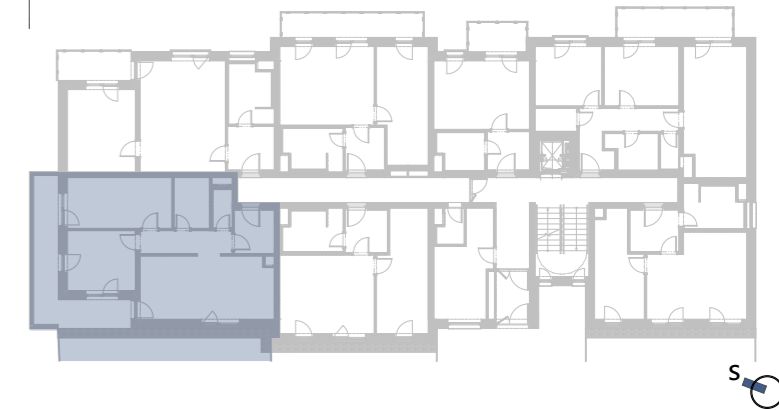

UMÍSTĚNÍ BYTU: 1.NP
KATEGORIE BYTU: 3+ kk

PLOCHA BYTU
DLE NV č. 366/2013 Sb.: **71,21 m²**
LEGENDA MÍSTNOSTÍ

KNIHA BYTŮ BYT A.106

OZN.	ÚČEL MÍSTNOSTI	PLOCHA
A.TERASY		
A.106.T1	TERASA	17,19
		17,19 m ²
A.ZAHRÁDKY		
A.106.ZAH	ZAHRADA	69,41
		69,41 m ²
BYT A.106		
A.106.01	ZÁDVEŘÍ	4,83
A.106.02	CHODBA	5,76
A.106.03	HL. OBYTNÁ MÍSTNOST	23,49
A.106.04	LOŽNICE	14,79
A.106.05	POKOJ	11,64
A.106.06	KOUPELNA	4,90
A.106.07	WC	2,17
		67,59 m ²
		154,18 m ²

Vybavení nábytkem je pouze ilustrační a není součástí ceny bytové jednotky. Tento list není podrobným stavebním výkresem a možnost určitých odchylek od skutečného provedení je vyhrazena. Developer si vyhrazuje právo na změnu standardu. Součástí hygienického zázemí v koupelně, na wc a v některých komorách jsou snížené podhledy. Veškerá hmotová i duševní vlastnická práva k majetku, jakož i k tomuto materiálu náleží prodávajícímu.