
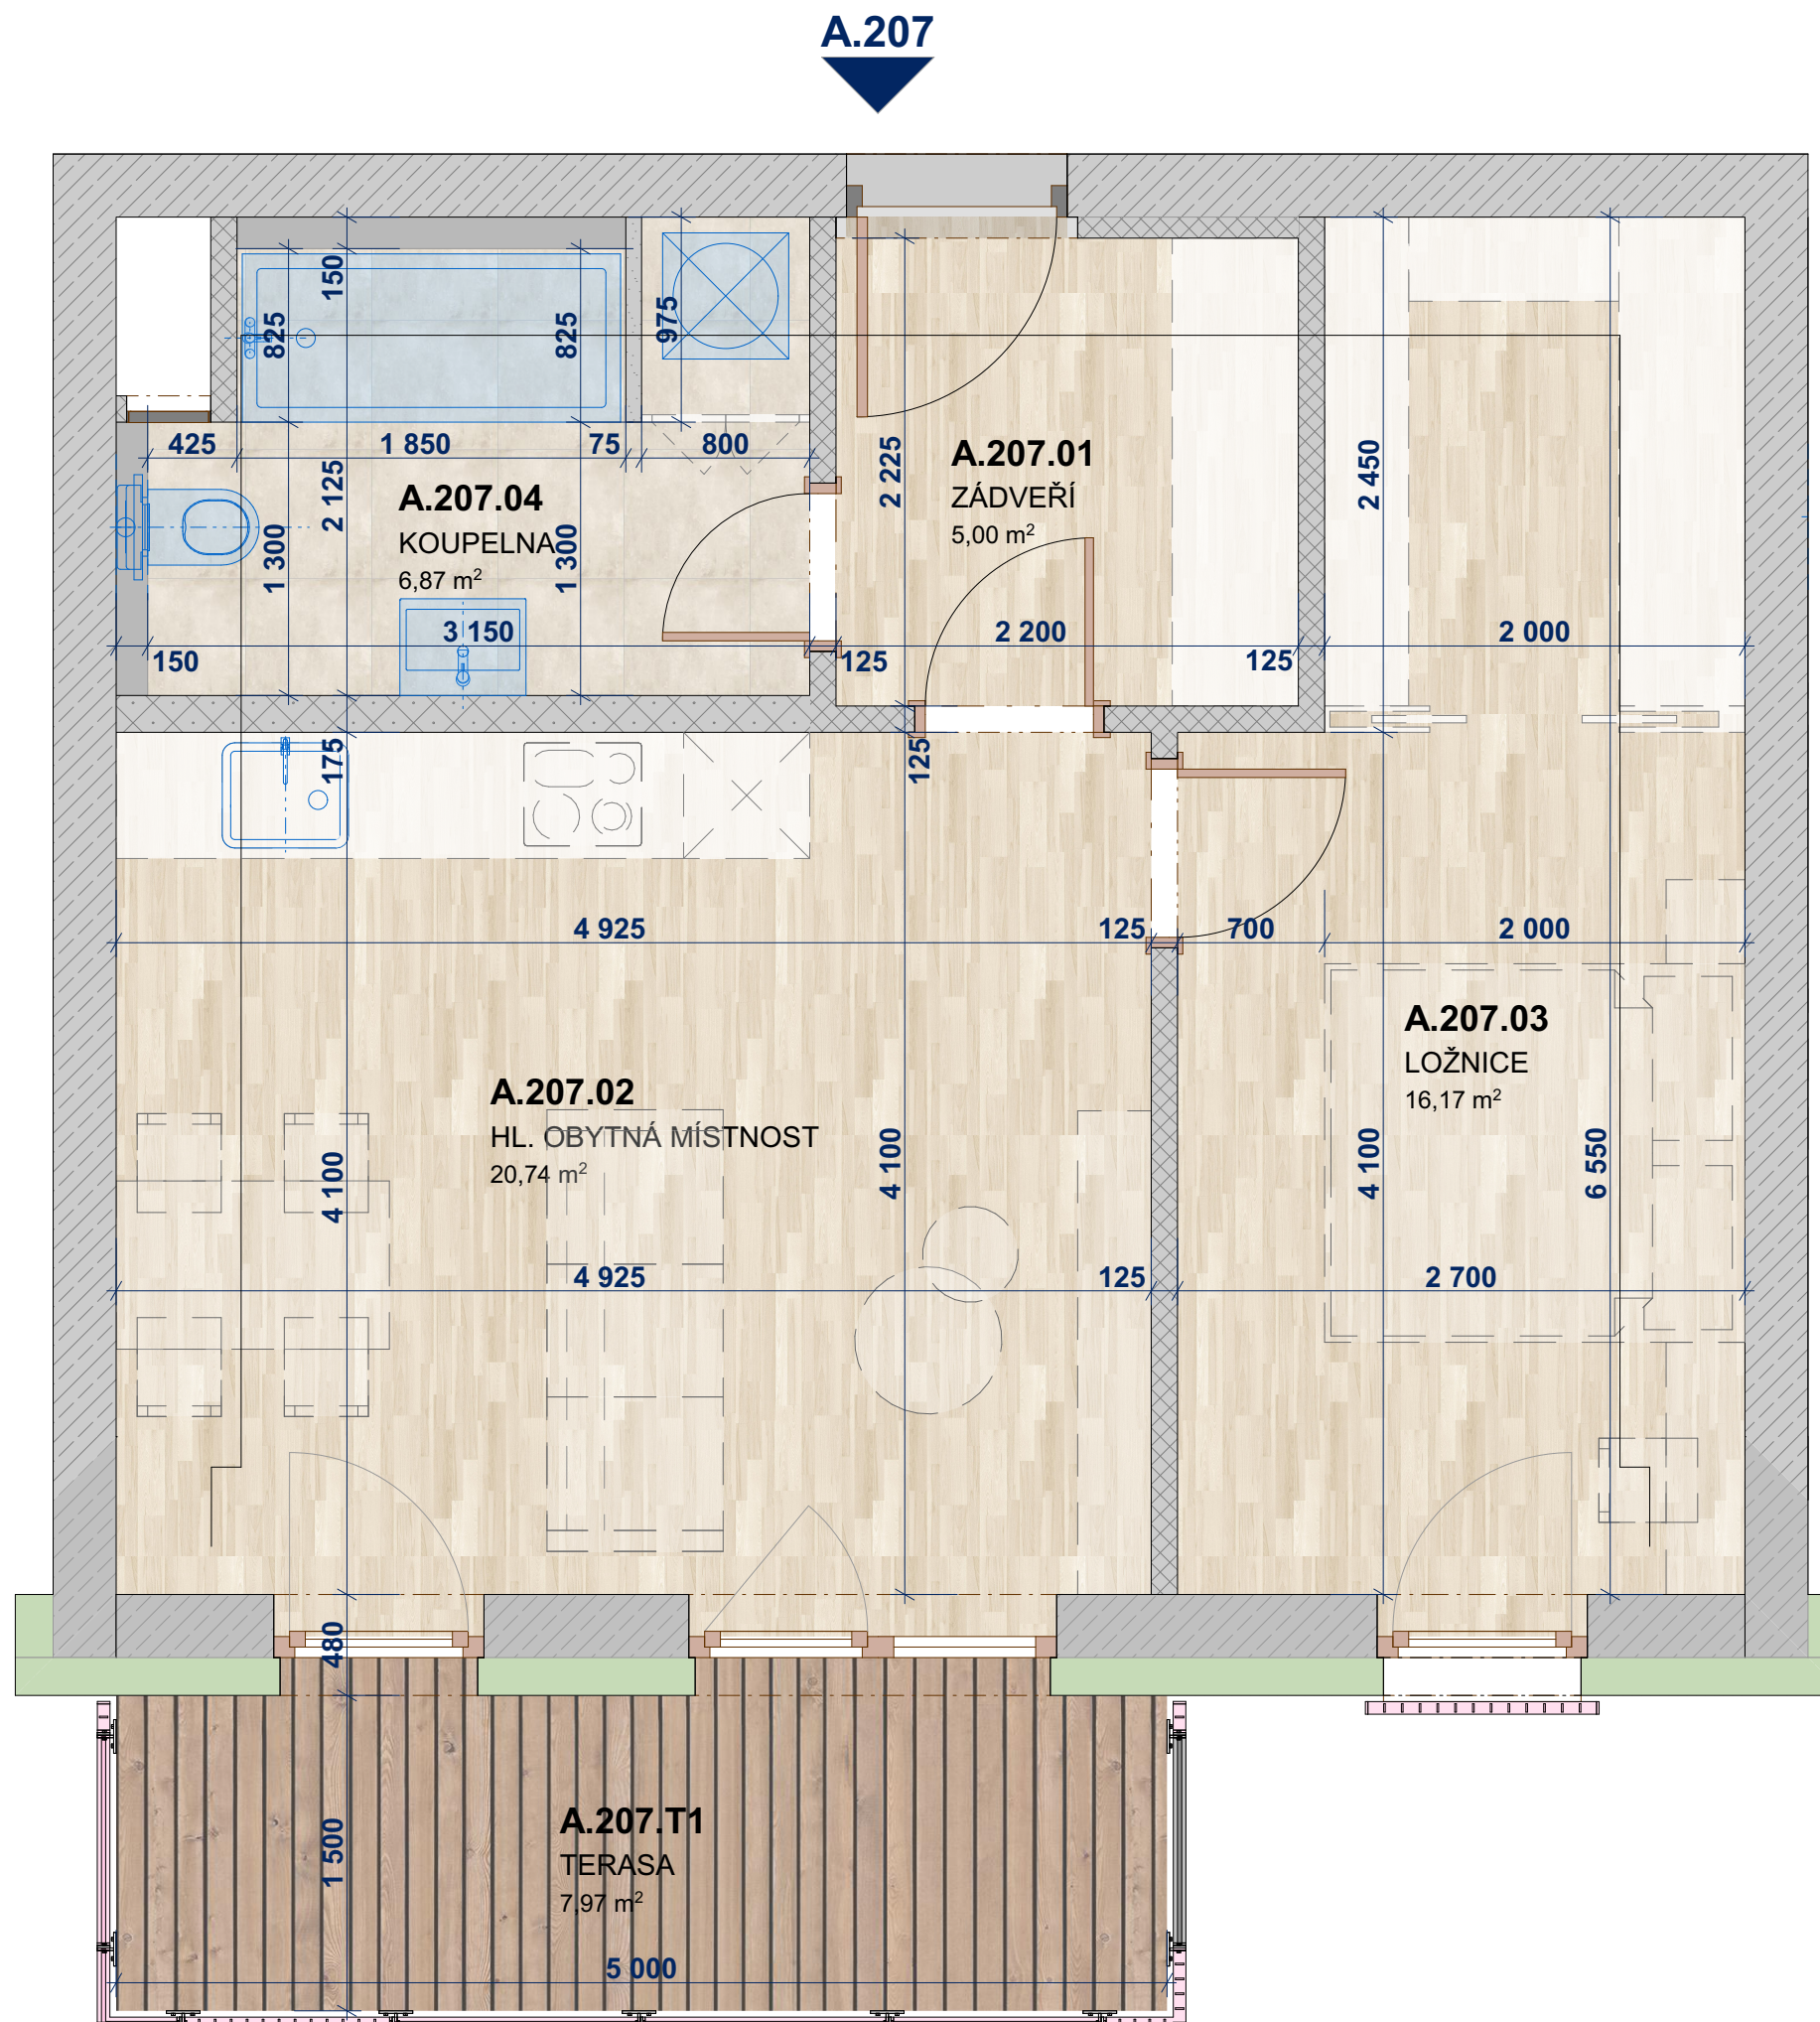


# Bytové domy Ždánice

BYT

A.207

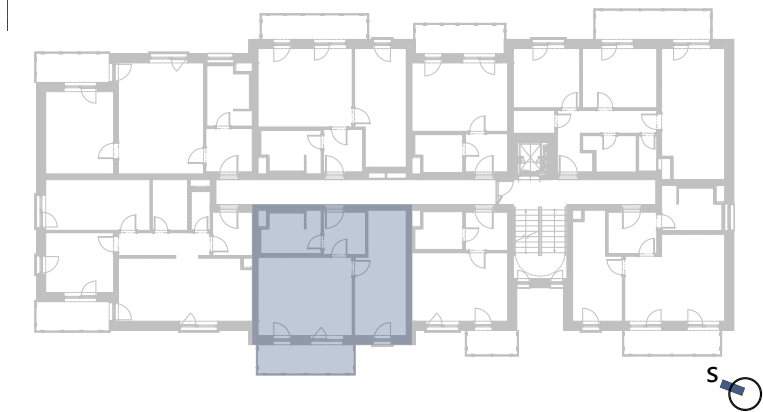

**UMÍSTĚNÍ BYTU:** 2.NP  
**KATEGORIE BYTU:** 2+ kk

**PLOCHA BYTU**  
DLE NV č. 366/2013 Sb.: **50,95 m<sup>2</sup>**  
**LEGENDA MÍSTNOSTÍ**

KNIHA BYTŮ BYT A.207

| OZN.      | ÚČEL MÍSTNOSTI      | PLOCHA               |
|-----------|---------------------|----------------------|
| A.TERASY  |                     |                      |
| A.207.T1  | TERASA              | 7,97                 |
|           |                     | 7,97 m <sup>2</sup>  |
| BYT A.207 |                     |                      |
| A.207.01  | ZÁDVEŘÍ             | 5,00                 |
| A.207.02  | HL. OBYTNÁ MÍSTNOST | 20,74                |
| A.207.03  | LOŽNICE             | 16,17                |
| A.207.04  | KOUPELNA            | 6,87                 |
|           |                     | 48,79 m <sup>2</sup> |
|           |                     | 56,76 m <sup>2</sup> |

Vybavení nábytkem je pouze ilustrační a není součástí ceny bytové jednotky. Tento list není podrobným stavebním výkresem a možnost určitých odchylek od skutečného provedení je vyhrazena. Developer si vyhrazuje právo na změnu standardu. Součástí hygienického zázemí v koupelně, na wc a v některých komorách jsou snížené pohledy. Veškerá hmotová i duševní vlastnická práva k majetku, jakož i k tomuto materiálu náleží prodávajícímu.