
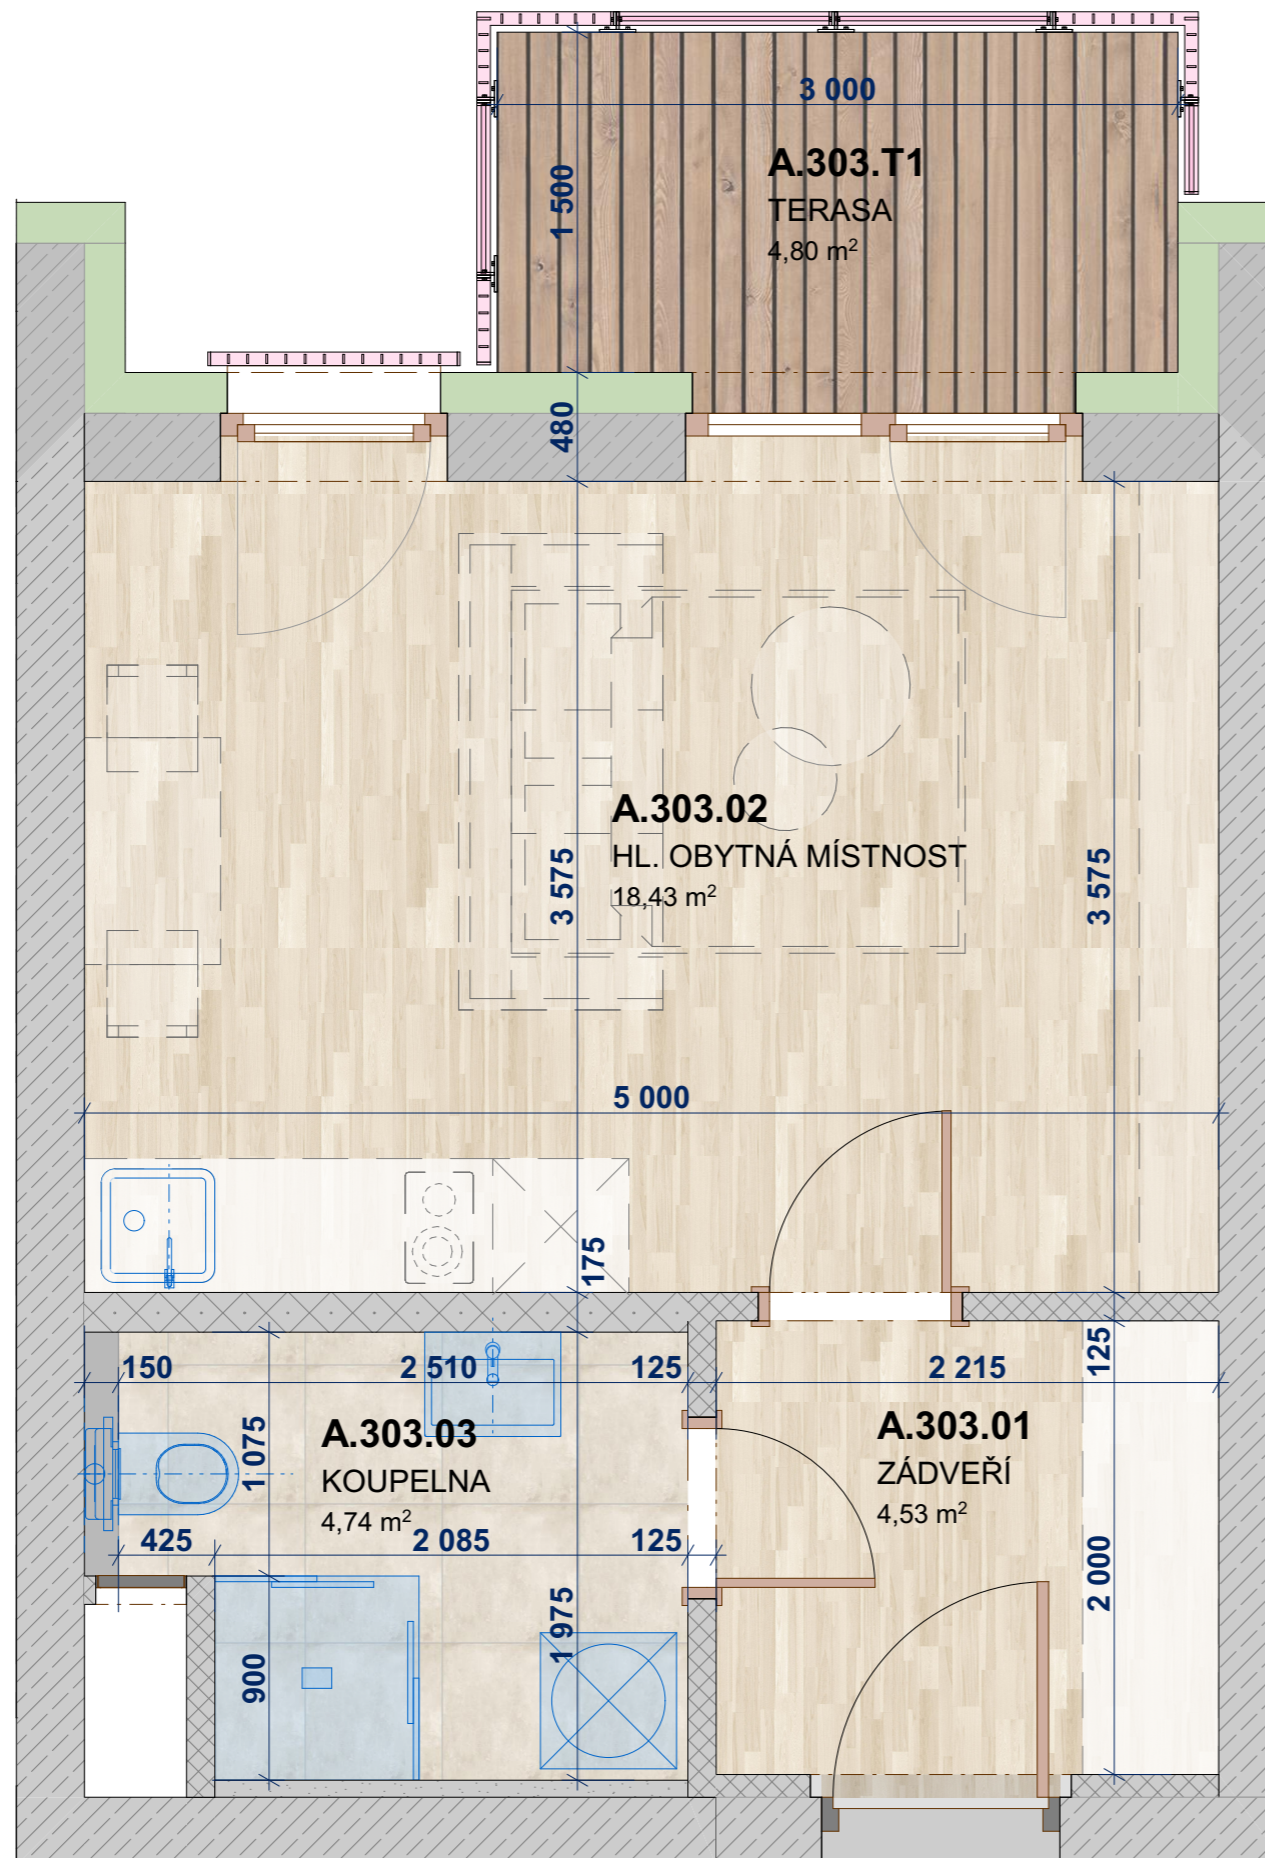


# Bytové domy Ždánice

BYT

A.303

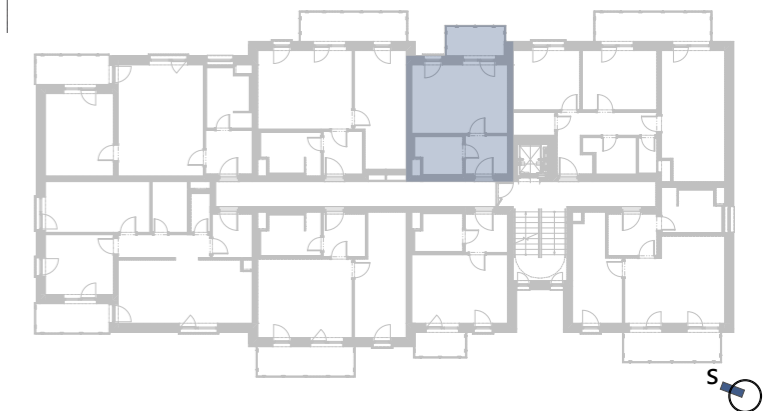

**A.303**

UMÍSTĚNÍ BYTU: 3.NP  
KATEGORIE BYTU: 1+ kk

PLOCHA BYTU DLE NV č. 366/2013 Sb.: **28,99 m<sup>2</sup>**  
LEGENDA MÍSTNOSTÍ

KNIHA BYTŮ BYT A.303

OZN.	ÚČEL MÍSTNOSTI	PLOCHA
A.TERASY		
A.303.T1	TERASA	4,80
		4,80 m <sup>2</sup>
BYT A.303		
A.303.01	ZÁDVEŘÍ	4,53
A.303.02	HL. OBYTNÁ MÍSTNOST	18,43
A.303.03	KOUPELNA	4,74
		27,70 m <sup>2</sup>
		32,50 m <sup>2</sup>

Vybavení nábytkem je pouze ilustrační a není součástí ceny bytové jednotky. Tento list není podrobným stavebním výkresem a možnost určitých odchylek od skutečného provedení je vyhrazena. Developer si vyhrazuje právo na změnu standardu. Součástí hygienického zázemí v koupelně, na wc a v některých komorách jsou snížené podhledy. Veškerá hmotová i duševní vlastnická práva k majetku, jakož i k tomuto materiálu náleží prodávajícímu.