

Bytové domy Ždánice

BYT B.102



ulice Kaštýlek




UMÍSTĚNÍ JEDNOTKY: 1.NP

KATEGORIE JEDNOTKY: 2+ kk

PLOCHA BYTU/ATELIÉRU
DLE NV č. 366/2013 Sb.: 58,2 m²

LEGENDA MÍSTNOSTÍ

KNIHA BYTŮ B.102		
OZN.	ÚČEL MÍSTNOSTI	PLOCHA
B.ZAHRÁDKY		
B.102.ZAH 1	ZAHRADA	135,4
		135,4 m ²
BYT B.102		
B.102.01	ZÁDVEŘÍ	5,4
B.102.02	HL.OBYTNÁ MÍSTNOST	26,7
B.102.03	LOŽNICE	16,2
B.102.04	KOUPELNA	7,4
		55,7 m ²
		191,1 m ²

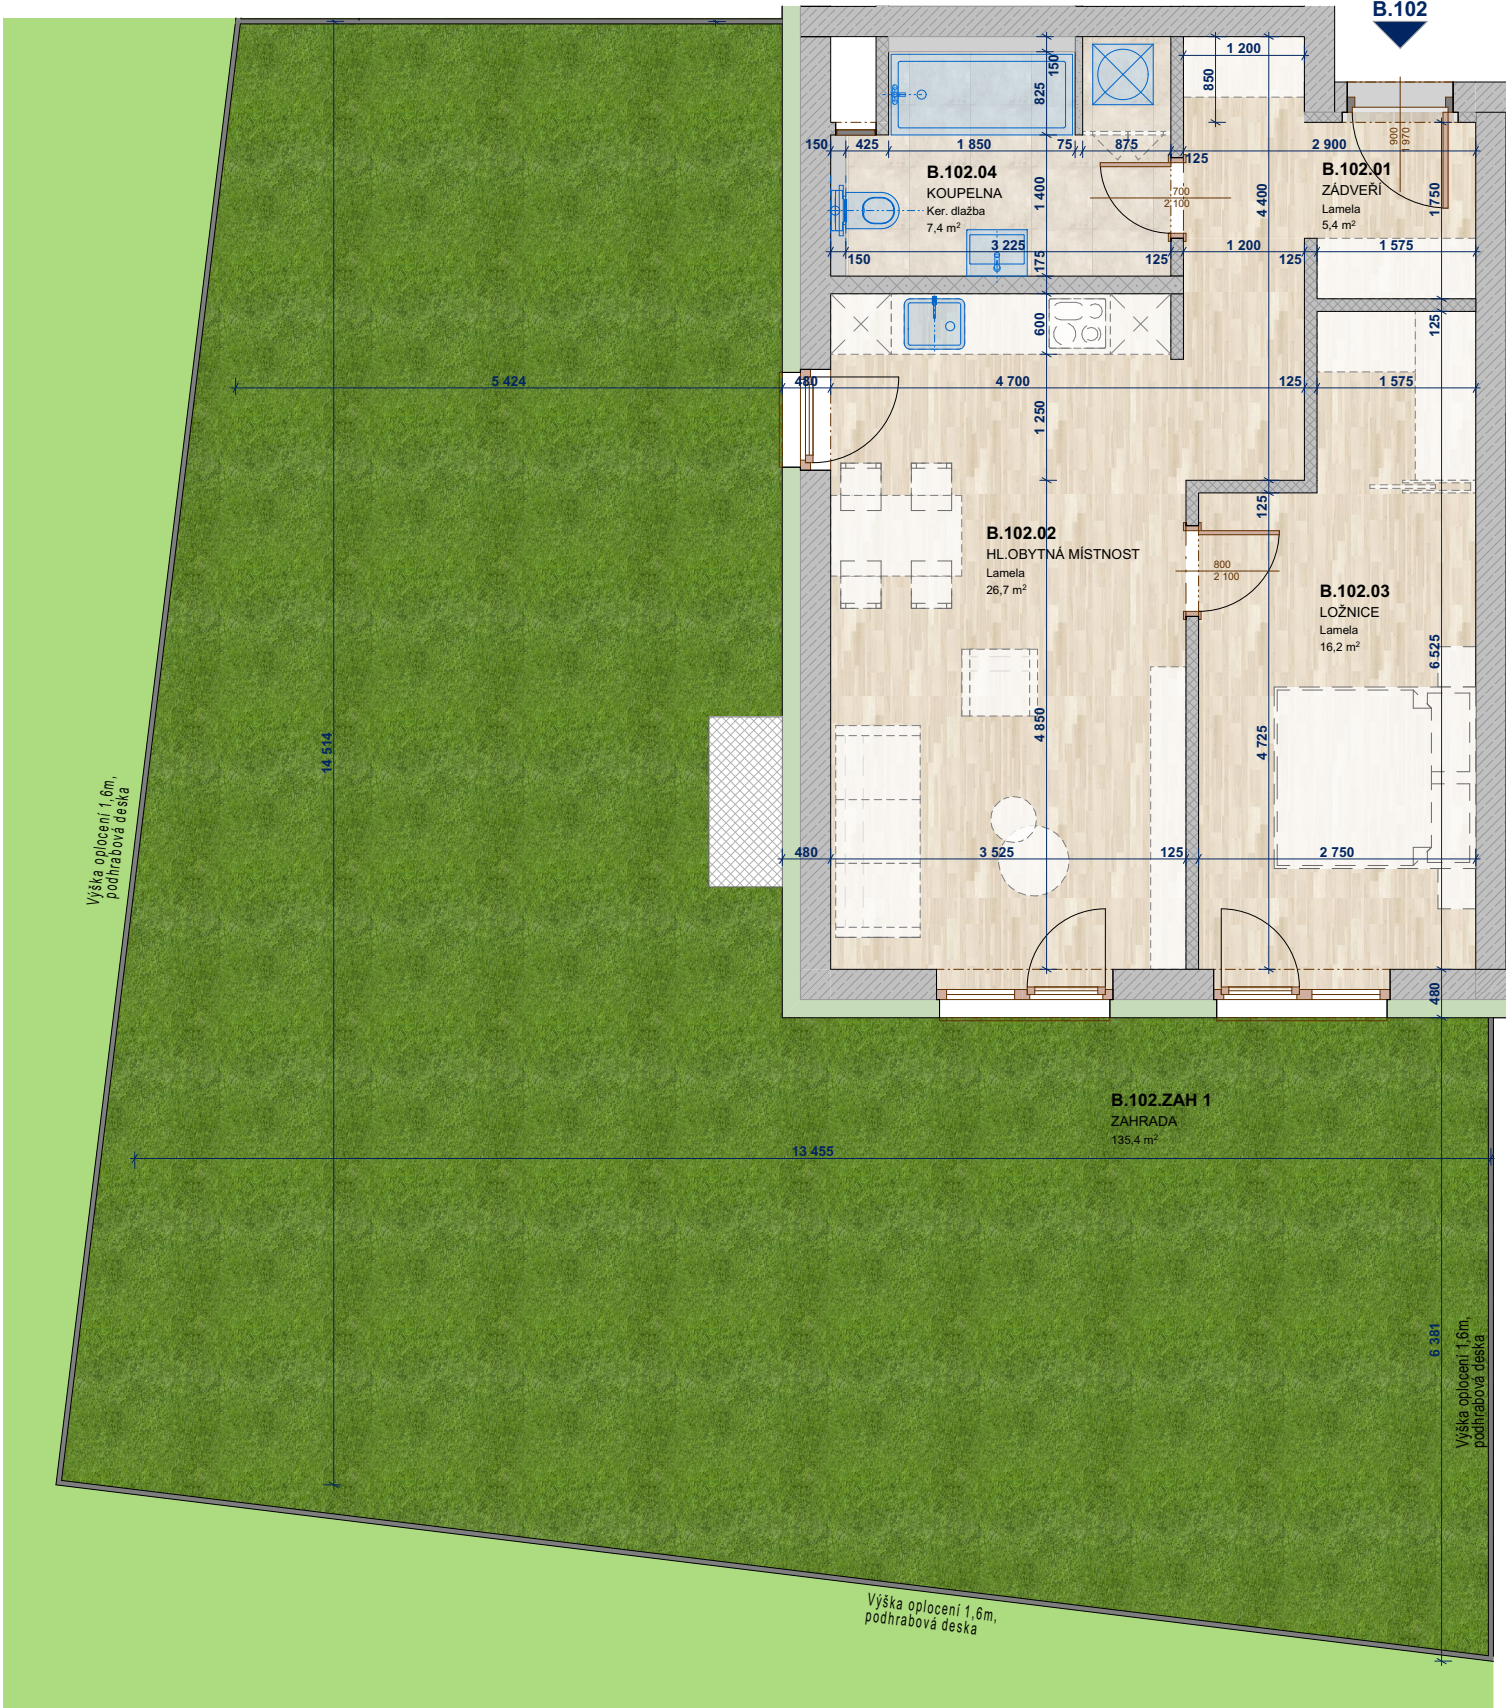

Vybavení nábytkem je pouze ilustrační a není součástí ceny bytové jednotky. Tento list není podrobným stavebním výkresem a možnost určitých odchylek od skutečného provedení je vyhrazena. Developer si vyhrazuje právo na změnu standardu. Součástí hygienického zázemí v koupelnách, na wc a v některých komorách jsou snížené podlahy. Veškerá hmotová i duševní vlastnická práva k majetku, jakož i k tomuto materiálu náleží prodávajícímu.

