

# Bytové domy Ždánice

BYT

B.104



ulice Kaštýlek



UMÍSTĚNÍ JEDNOTKY: 1.NP


KATEGORIE JEDNOTKY: 1 + kk

PLOCHA BYTU/ATELIÉRU  
DLE NV č. 366/2013 Sb.:

48,9 m<sup>2</sup>

LEGENDA MÍSTNOSTÍ

| KNIHA BYTŮ B.104 |                    |                     |
|------------------|--------------------|---------------------|
| OZN.             | ÚČEL MÍSTNOSTI     | PLOCHA              |
| BYT B.104        |                    |                     |
| B.104.01         | ZÁDVEŘÍ            | 6,8                 |
| B.104.02         | HL.OBYTNÁ MÍSTNOST | 34,2                |
| B.104.03         | KOUPELNA           | 5,9                 |
|                  |                    | 46,9 m <sup>2</sup> |

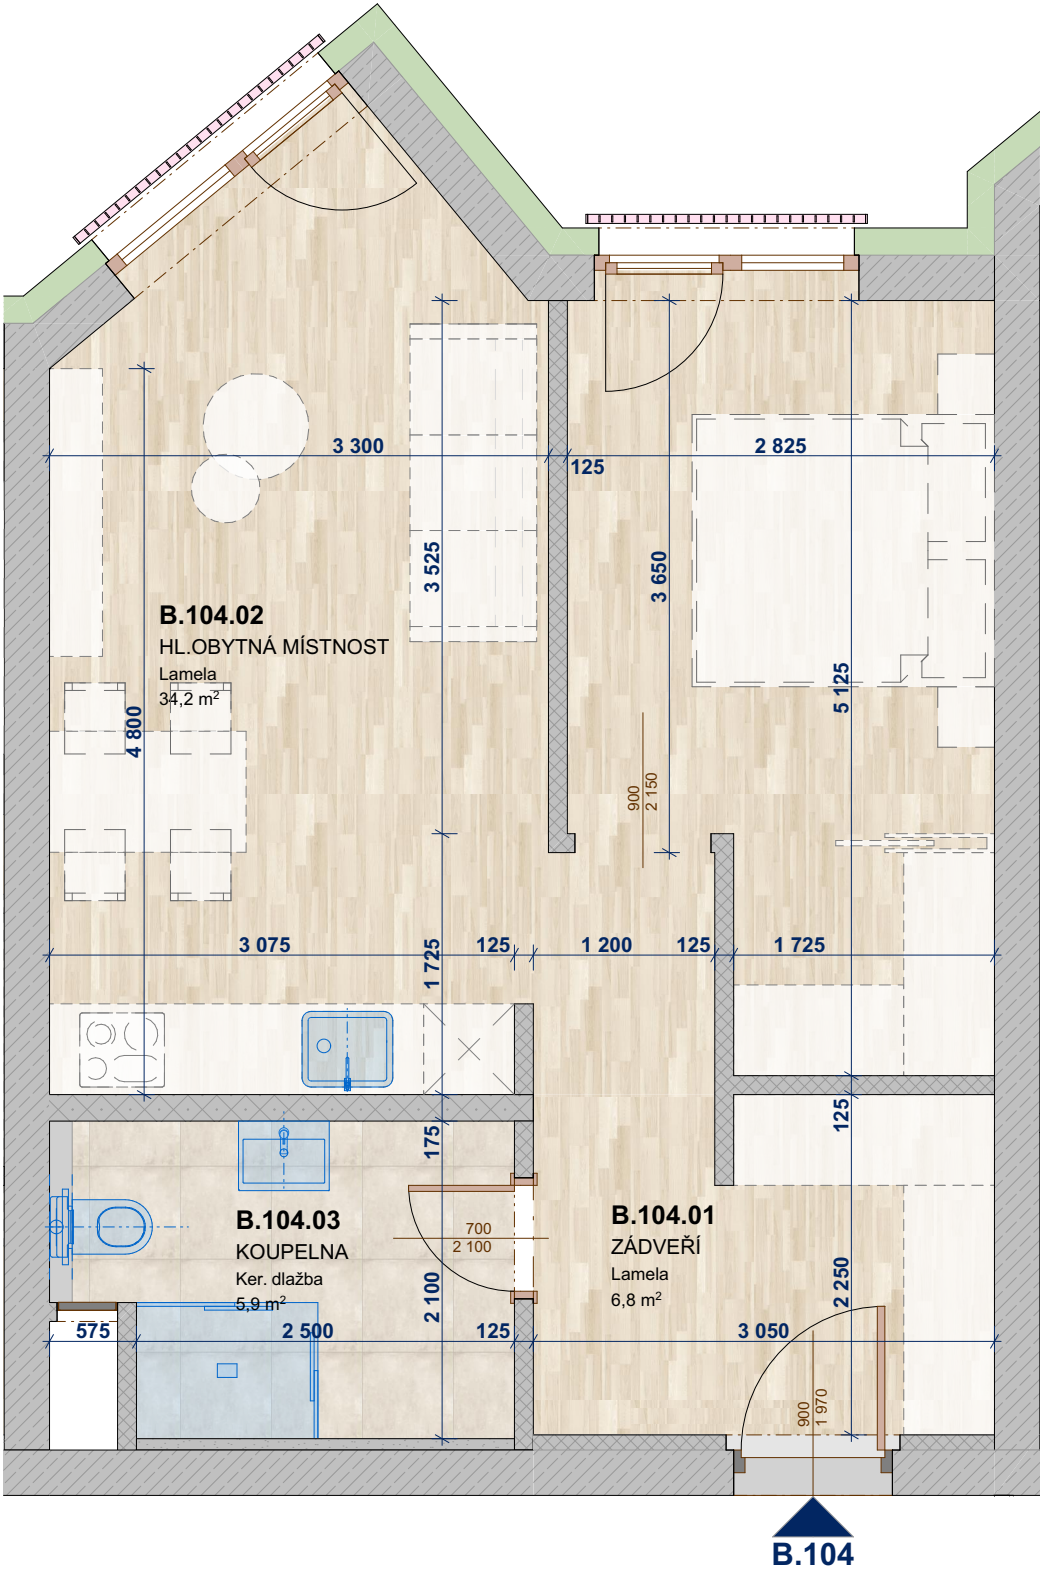

Vybavení nábytkem je pouze ilustrační a není součástí ceny bytové jednotky. Tento list není podrobným stavebním výkresem a možnost určitých odchylek od skutečného provedení je vyhrazena. Developer si vyhrazuje právo na změnu standardu. Součástí hygienického zázemí v koupelnách, na wc a v některých komorách jsou snížené podhledy. Veškerá hmotová i duševní vlastnická práva k majetku, jakož i k tomuto materiálu náleží prodávajícímu.

