


Bytové domy Ždánice

BYT

B.201



ulice Kaštýlek

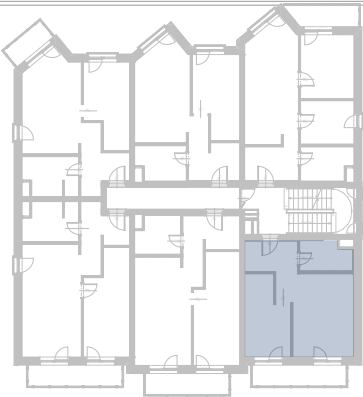

UMÍSTĚNÍ JEDNOTKY:2.NP


KATEGORIE JEDNOTKY:1+ kk

PLOCHA BYTU/ATELIÉRU
DLE NV č. 366/2013 Sb.:

45,2 m²

LEGENDA MÍSTNOSTÍ

KNIHA BYTŮ B.201		
OZN.	ÚČEL MÍSTNOSTI	PLOCHA
B.TERASY		
B.201.T1	TERASA	7,6
		7,6 m ²
BYT B.201		
B.201.01	ZÁDVEŘÍ	5,9
B.201.02	HL.OBYTNÁ MÍSTNOST	32,4
B.201.03	KOUPELNA	5,3
		43,5 m ²
		51,2 m ²

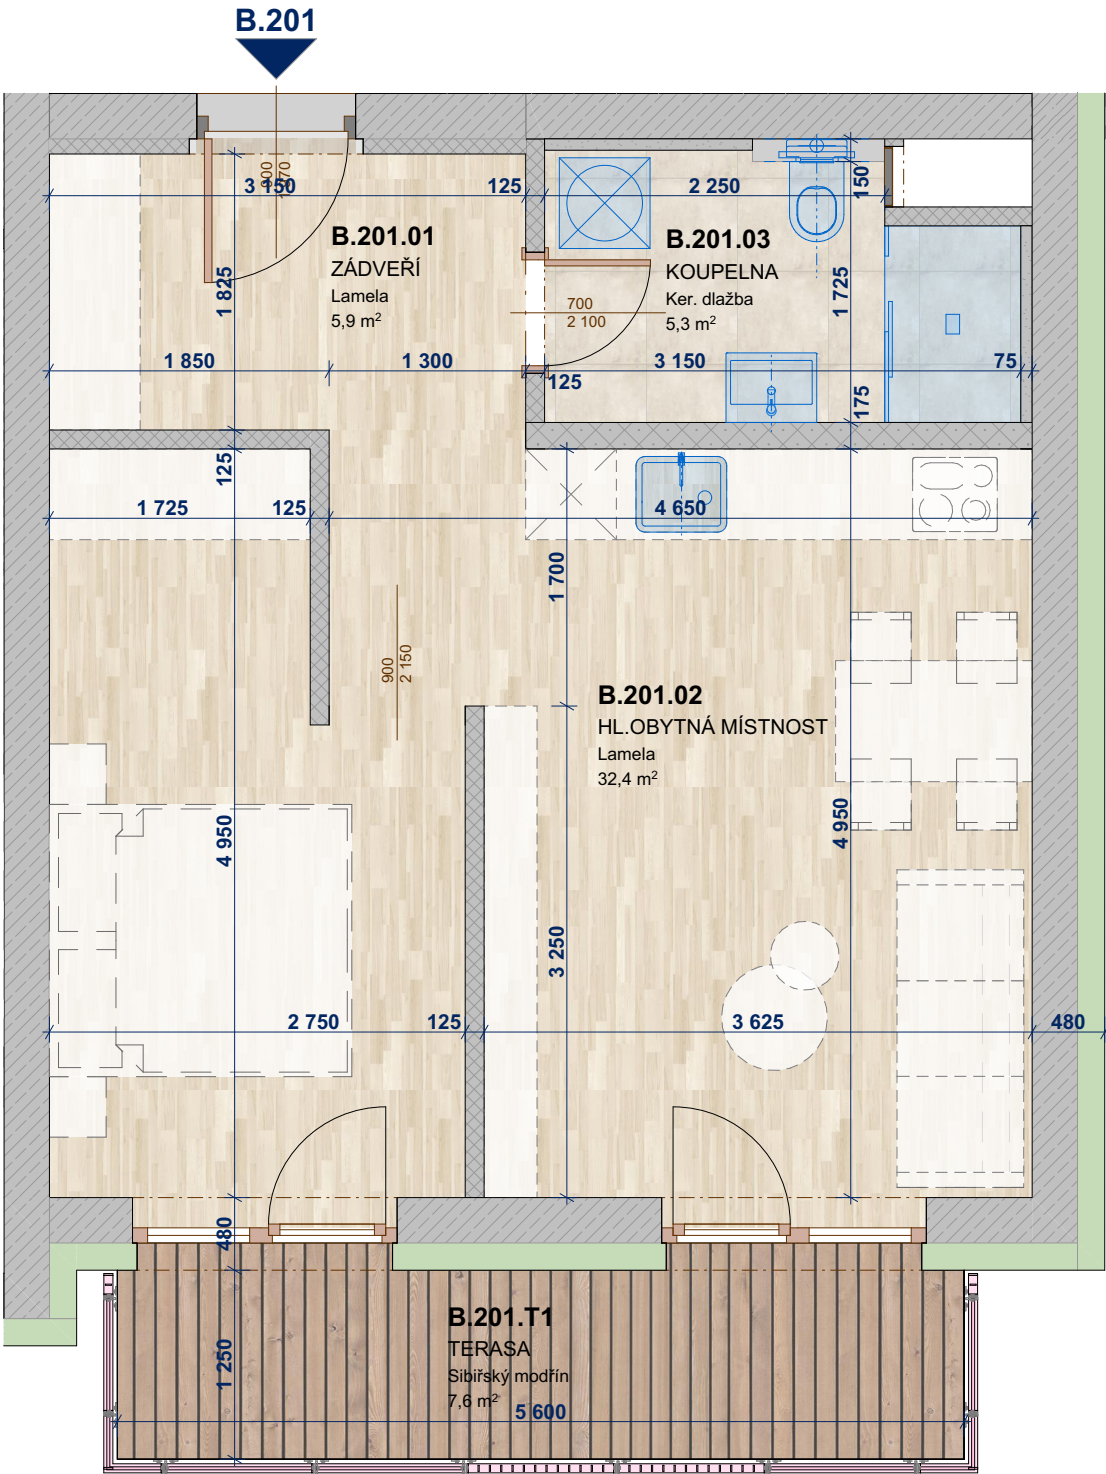

Vybavení nábytkem je pouze ilustrační a není součástí ceny bytové jednotky. Tento list není podrobným stavebním výkresem a možnost určitých odchylek od skutečného provedení je vyhrazena. Developer si vyhrazuje právo na změnu standardu. Součástí hygienického zázemí v koupelnách, na wc a v některých komorách jsou snížené podhledy. Veškerá hmotová i duševní vlastnická práva k majetku, jakož i k tomuto materiálu náleží prodávajícímu.

