

Bytové domy


Ždánice

BYT

B.202



ulice Kaštýlek

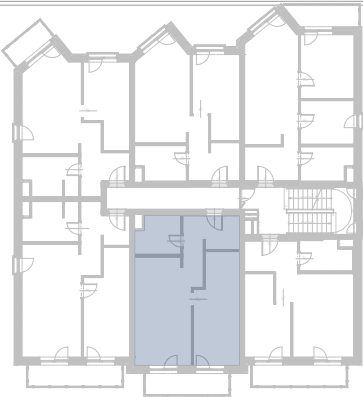


UMÍSTĚNÍ JEDNOTKY: 2.NP
KATEGORIE JEDNOTKY: 1+ kk

PLOCHA BYTU/ATELIÉRU
DLE NV č. 366/2013 Sb.: **56,0 m²**

LEGENDA MÍSTNOSTÍ

KNIHA BYTŮ B.202		
OZN.	ÚČEL MÍSTNOSTI	PLOCHA
B.TERASY		
B.202.T1	TERASA	7,4
		7,4 m²
BYT B.202		
B.202.01	ZÁDVEŘÍ	6,8
B.202.02	HL.OBYTNÁ MÍSTNOST	41,3
B.202.03	KOUPELNA	5,8
		53,9 m²
		61,3 m²

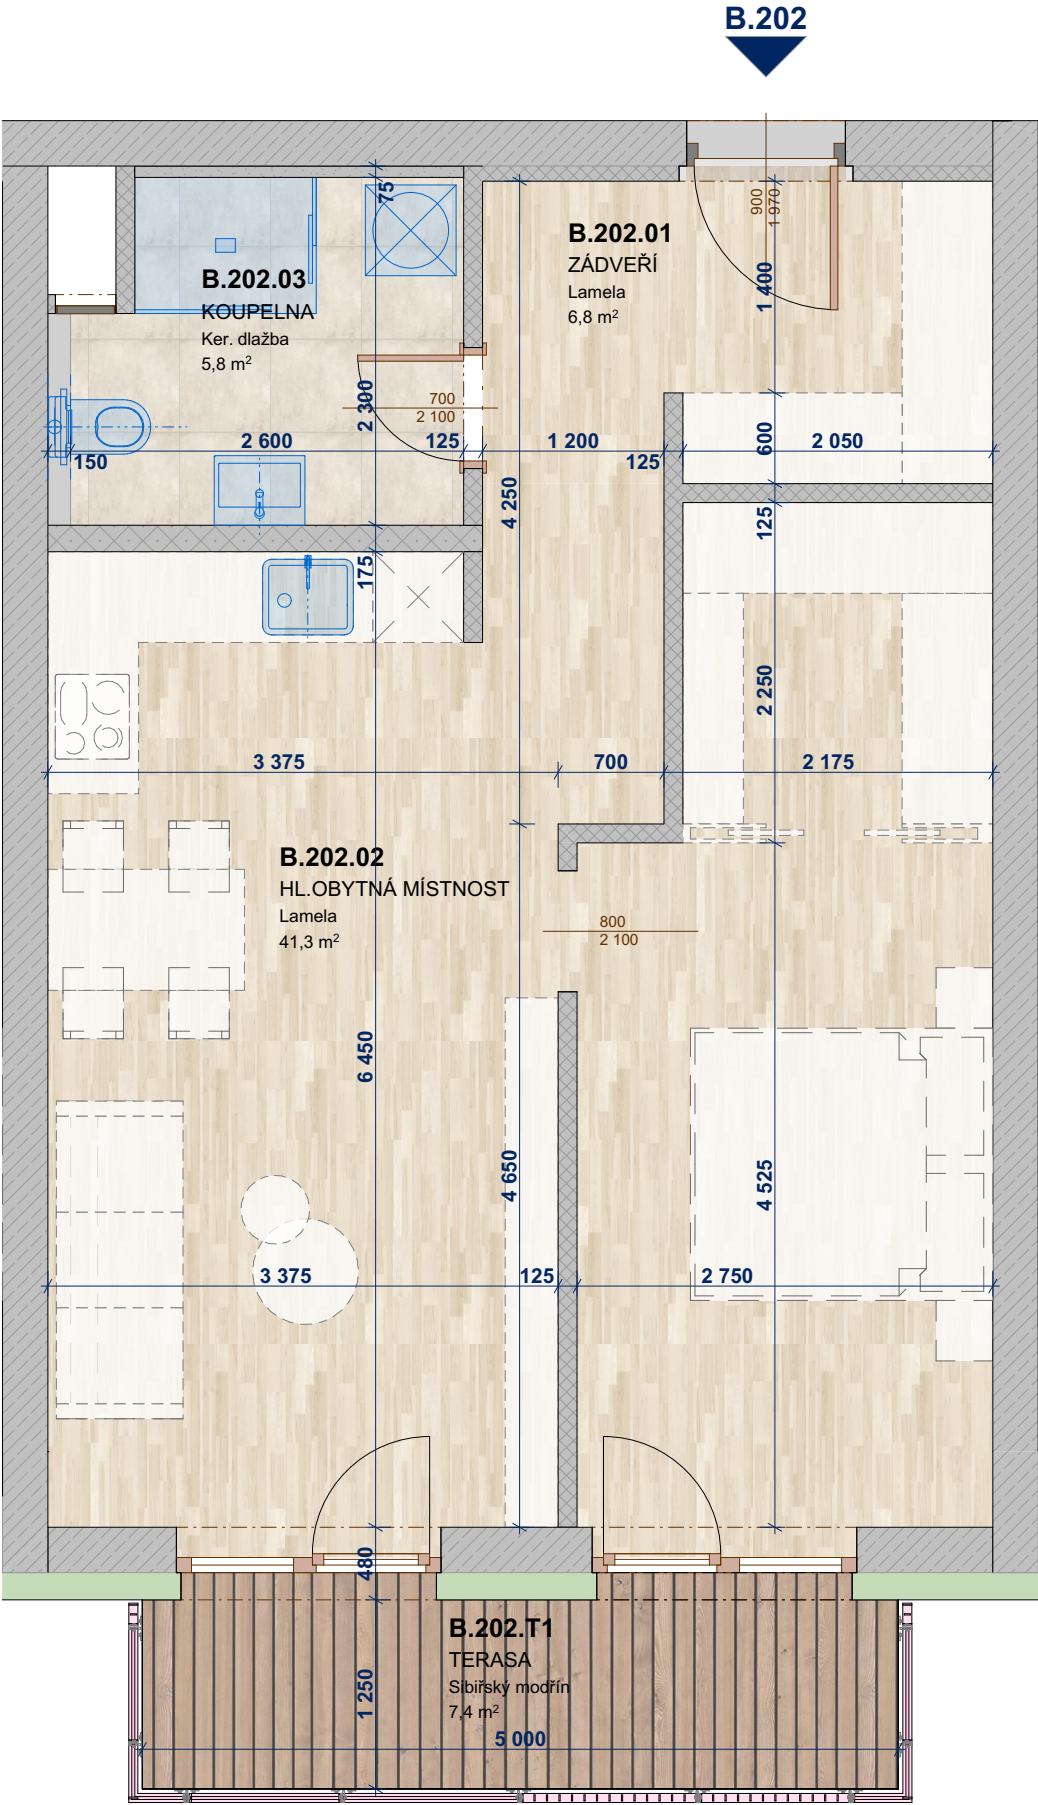

Vybavení nábytkem je pouze ilustrační a není součástí ceny bytové jednotky. Tento list není podrobným stavebním výkresem a možnost určitých odchylek od skutečného provedení je vyhrazena. Developer si vyhrazuje právo na změnu standardu. Součástí hygienického zázemí v koupelnách, na wc a v některých komorách jsou snížené podhledy. Veškerá hmotová i duševní vlastnická práva k majetku, jakož i k tomuto materiálu náleží prodávajícímu.

