


Bytové domy Ždánice

BYT

B.205



ulice Kaštýlek

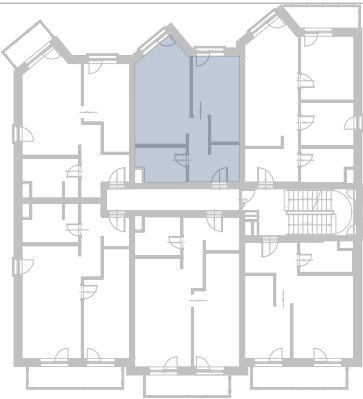

UMÍSTĚNÍ JEDNOTKY: 2.NP


KATEGORIE JEDNOTKY: 1 + kk

PLOCHA BYTU/ATELIÉRU
DLE NV č. 366/2013 Sb.:

48,9 m²

LEGENDA MÍSTNOSTÍ

KNIHA BYTŮ B.205		
OZN.	ÚČEL MÍSTNOSTI	PLOCHA
BYT B.205		
B.205.01	ZÁDVEŘÍ	6,6
B.205.02	HL. OBYTNÁ MÍSTNOST	34,4
B.205.03	KUOPELNA	6,0
		47,0 m ²

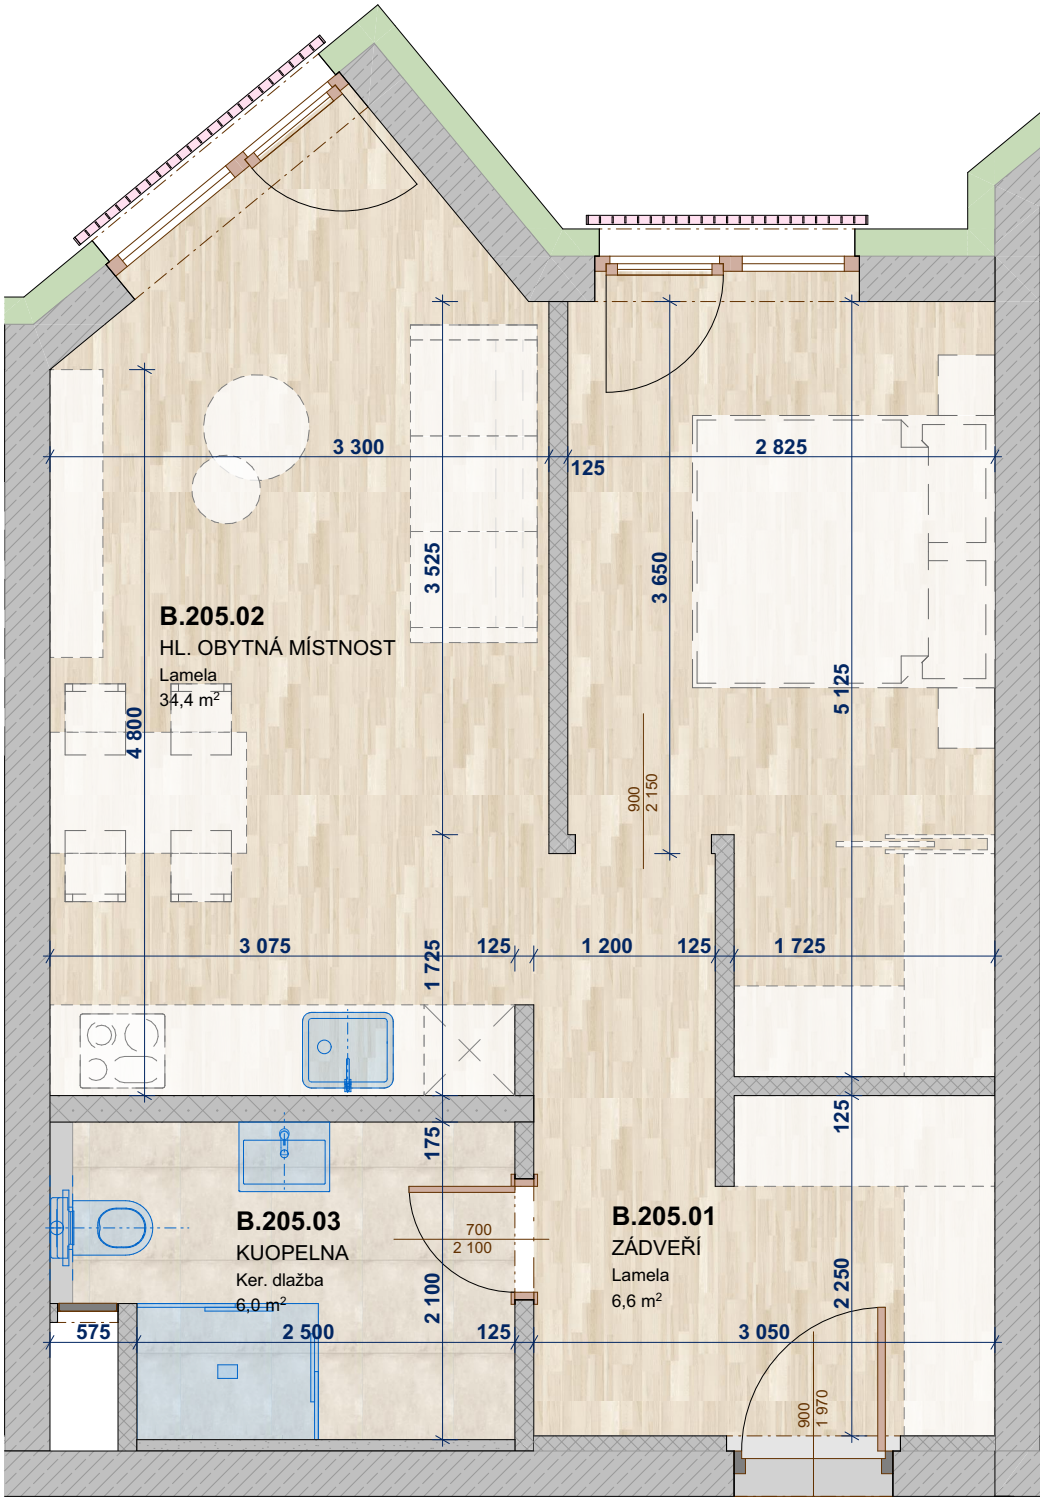

Vybavení nábytkem je pouze ilustrační a není součástí ceny bytové jednotky. Tento list není podrobným stavebním výkresem a možnost určitých odchylek od skutečného provedení je vyhrazena. Developer si vyhrazuje právo na změnu standardu. Součástí hygienického zázemí v koupelnách, na wc a v některých komorách jsou snížené podhledy. Veškerá hmotová i duševní vlastnická práva k majetku, jakož i k tomuto materiálu náleží prodávajícímu.

