


Bytové domy Ždánice

BYT

B.206



ulice Kaštylék

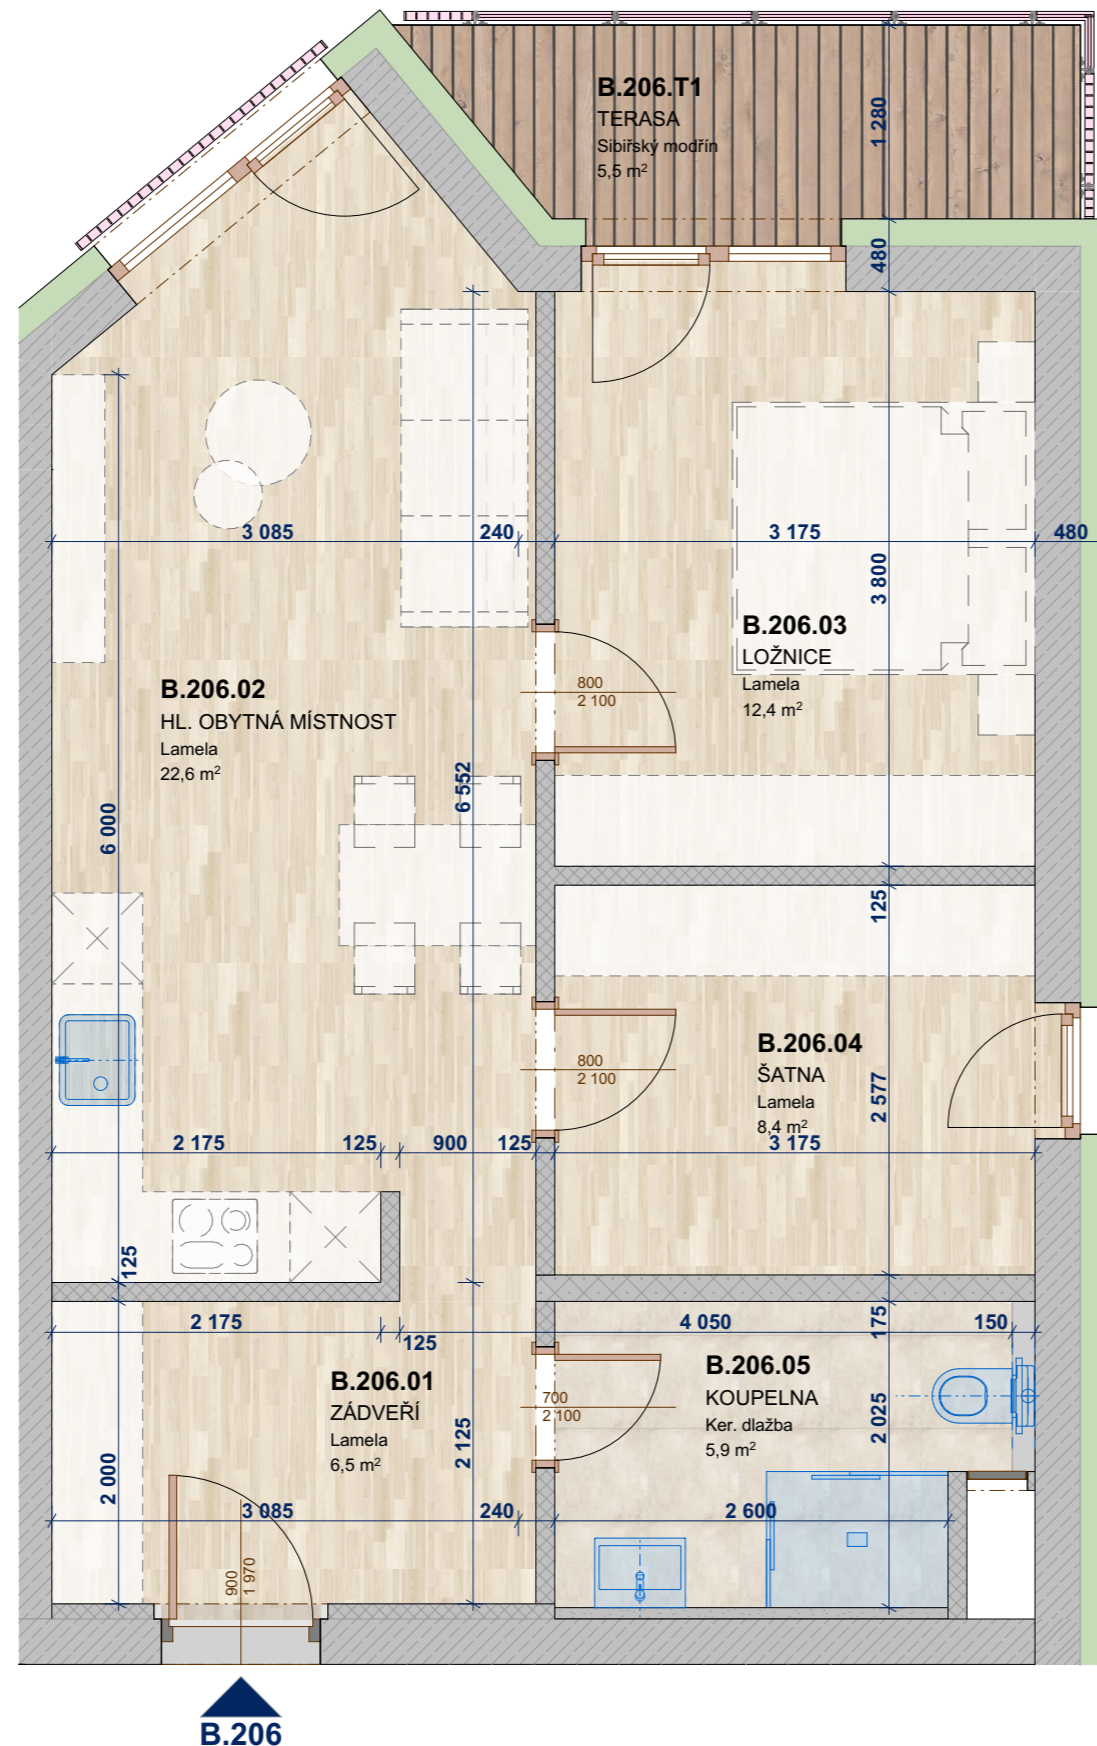

UMÍSTĚNÍ JEDNOTKY: 2.NP

KATEGORIE JEDNOTKY: 2 + kk

PLOCHA BYTU/ATELIÉRU
DLE NV č. 366/2013 Sb.: **58,2 m²**

LEGENDA MÍSTNOSTÍ

KNIHA BYTŮ B.206

| OZN. | ÚČEL MÍSTNOSTI | PLOCHA |
|------------------|---------------------|---------------------|
| B.TERASY | | |
| B.206.T1 | TERASA | 5,5 |
| | | 5,5 m ² |
| BYT B.206 | | |
| B.206.01 | ZÁDVEŘÍ | 6,5 |
| B.206.02 | HL. OBYTNÁ MÍSTNOST | 22,6 |
| B.206.03 | LOŽNICE | 12,4 |
| B.206.04 | ŠATNA | 8,4 |
| B.206.05 | KOUPELNA | 5,9 |
| | | 55,8 m ² |

Vybavení nábytkem je pouze ilustrační a není součástí ceny bytové jednotky. Tento list není podrobným stavebním výkresem a možnost určitých odchylek od skutečného provedení je vyhrazena. Developer si vyhrazuje právo na změnu standardu. Součástí hygienického zázemí v koupelnách, na wc a v některých komorách jsou snížené podhledy. Veškerá hmotová i duševní vlastnická práva k majetku, jakož i k tomuto materiálu náleží prodávajícímu.