


# Bytové domy Ždánice

BYT

B.302



ulice Kaštýlek

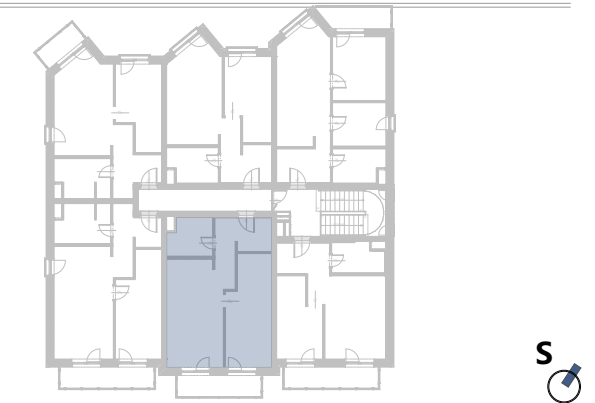

UMÍSTĚNÍ JEDNOTKY: 3.NP


KATEGORIE JEDNOTKY: 1+ kk

PLOCHA BYTU/ATELIÉRU  
DLE NV č. 366/2013 Sb.: **56,0 m<sup>2</sup>**

LEGENDA MÍSTNOSTÍ

KNIHA BYTŮ B.302

OZN.	ÚČEL MÍSTNOSTI	PLOCHA
<b>B.TERASY</b>		
B.302.T1	TERASA	7,4
		7,4 m <sup>2</sup>
<b>BYT B.302</b>		
B.302.01	ZÁDVEŘÍ	6,8
B.302.02	HL.OBYTNÁ MÍSTNOST	41,3
B.302.03	KOUPELNA	5,8
		53,9 m <sup>2</sup>
		61,3 m <sup>2</sup>

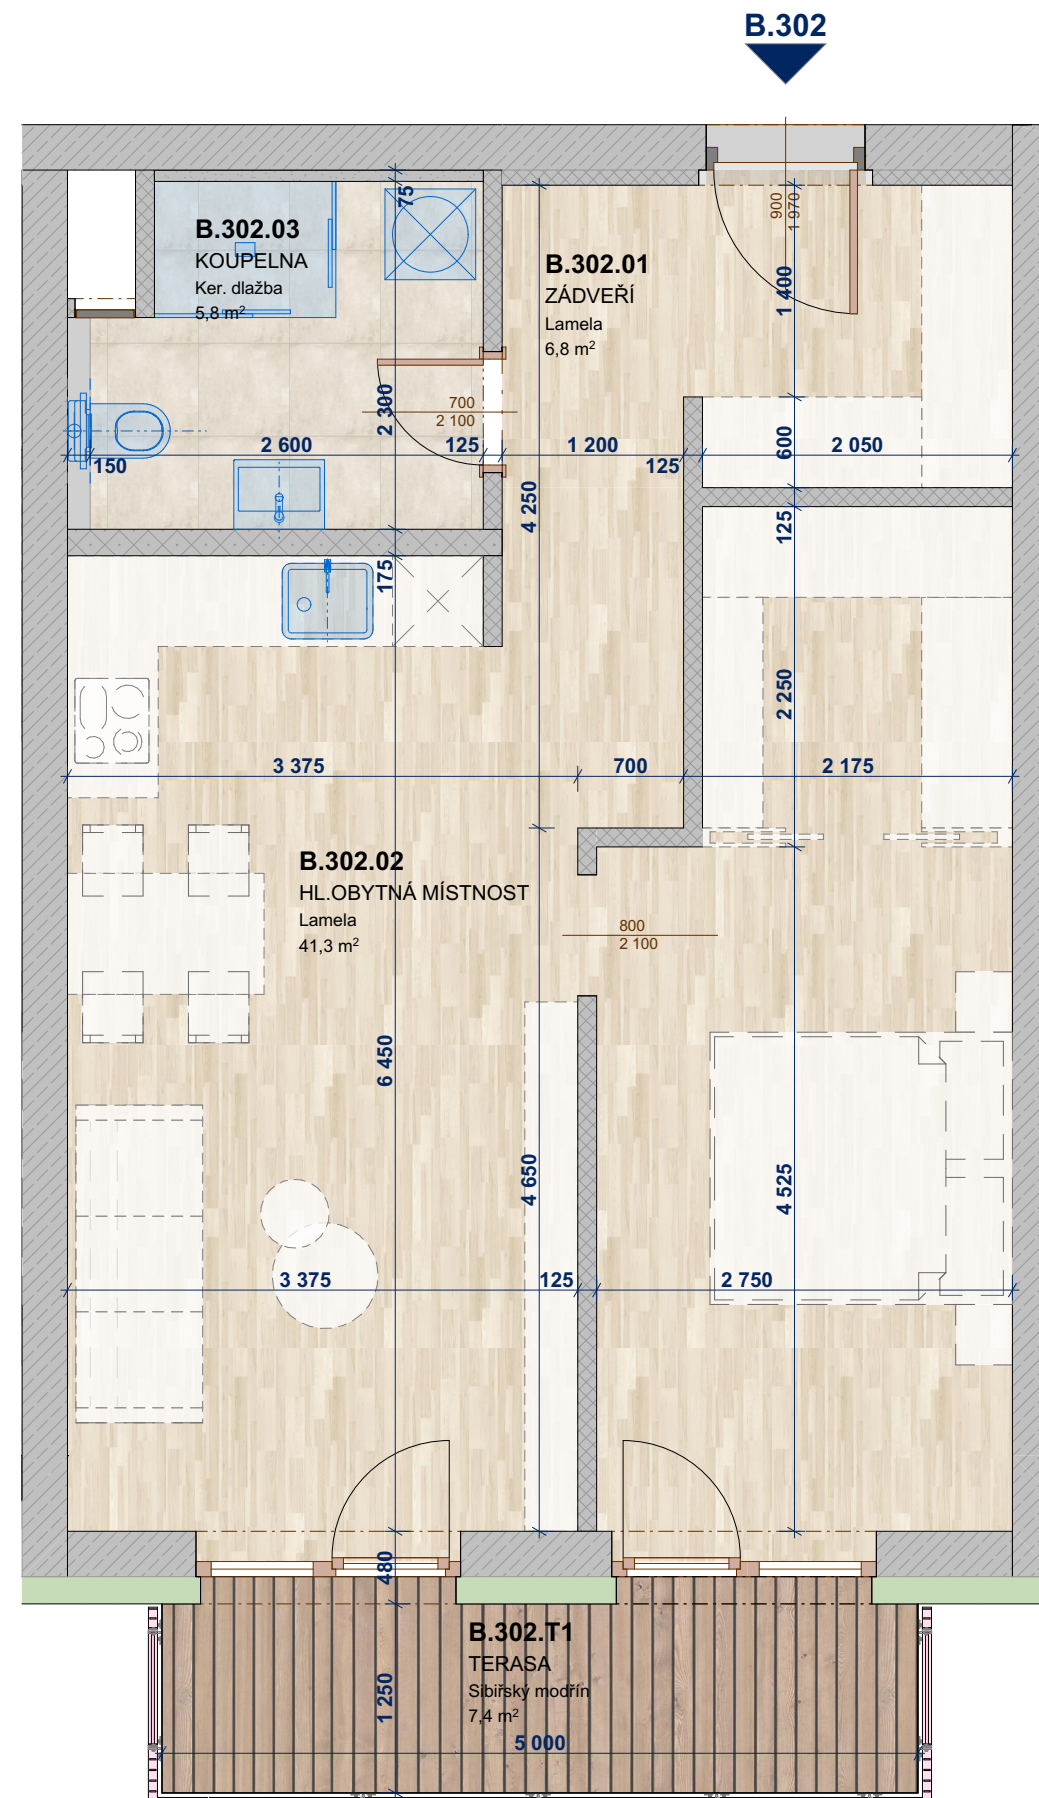

Vybavení nábytkem je pouze ilustrační a není součástí ceny bytové jednotky. Tento list není podrobným stavebním výkresem a možnost určitých odchylek od skutečného provedení je vyhrazena. Developer si vyhrazuje právo na změnu standardu. Součástí hygienického zázemí v koupelnách, na wc a v některých komorách jsou snížené pohledy. Veškerá hmotová i duševní vlastnická práva k majetku, jakož i k tomuto materiálu náleží prodávajícímu.