

# Bytové domy Ždánice

BYT

B.304



ulice Kaštýlek



UMÍSTĚNÍ JEDNOTKY: 3.NP


KATEGORIE JEDNOTKY: 1+ kk

PLOCHA BYTU/ATELIÉRU  
DLE NV č. 366/2013 Sb.: **50,8 m<sup>2</sup>**

LEGENDA MÍSTNOSTÍ

KNIHA BYTŮ B.304

OZN.	ÚČEL MÍSTNOSTI	PLOCHA
<b>B.TERASY</b>		
B.304.T1	TERASA	3,8
		3,8 m <sup>2</sup>
<b>BYT B.304</b>		
B.304.01	ZÁDVEŘÍ	6,0
B.304.02	HL.OBYTNÁ MÍSTNOST	35,4
B.304.03	KOUPELNA	7,4
		48,8 m <sup>2</sup>
		52,6 m <sup>2</sup>

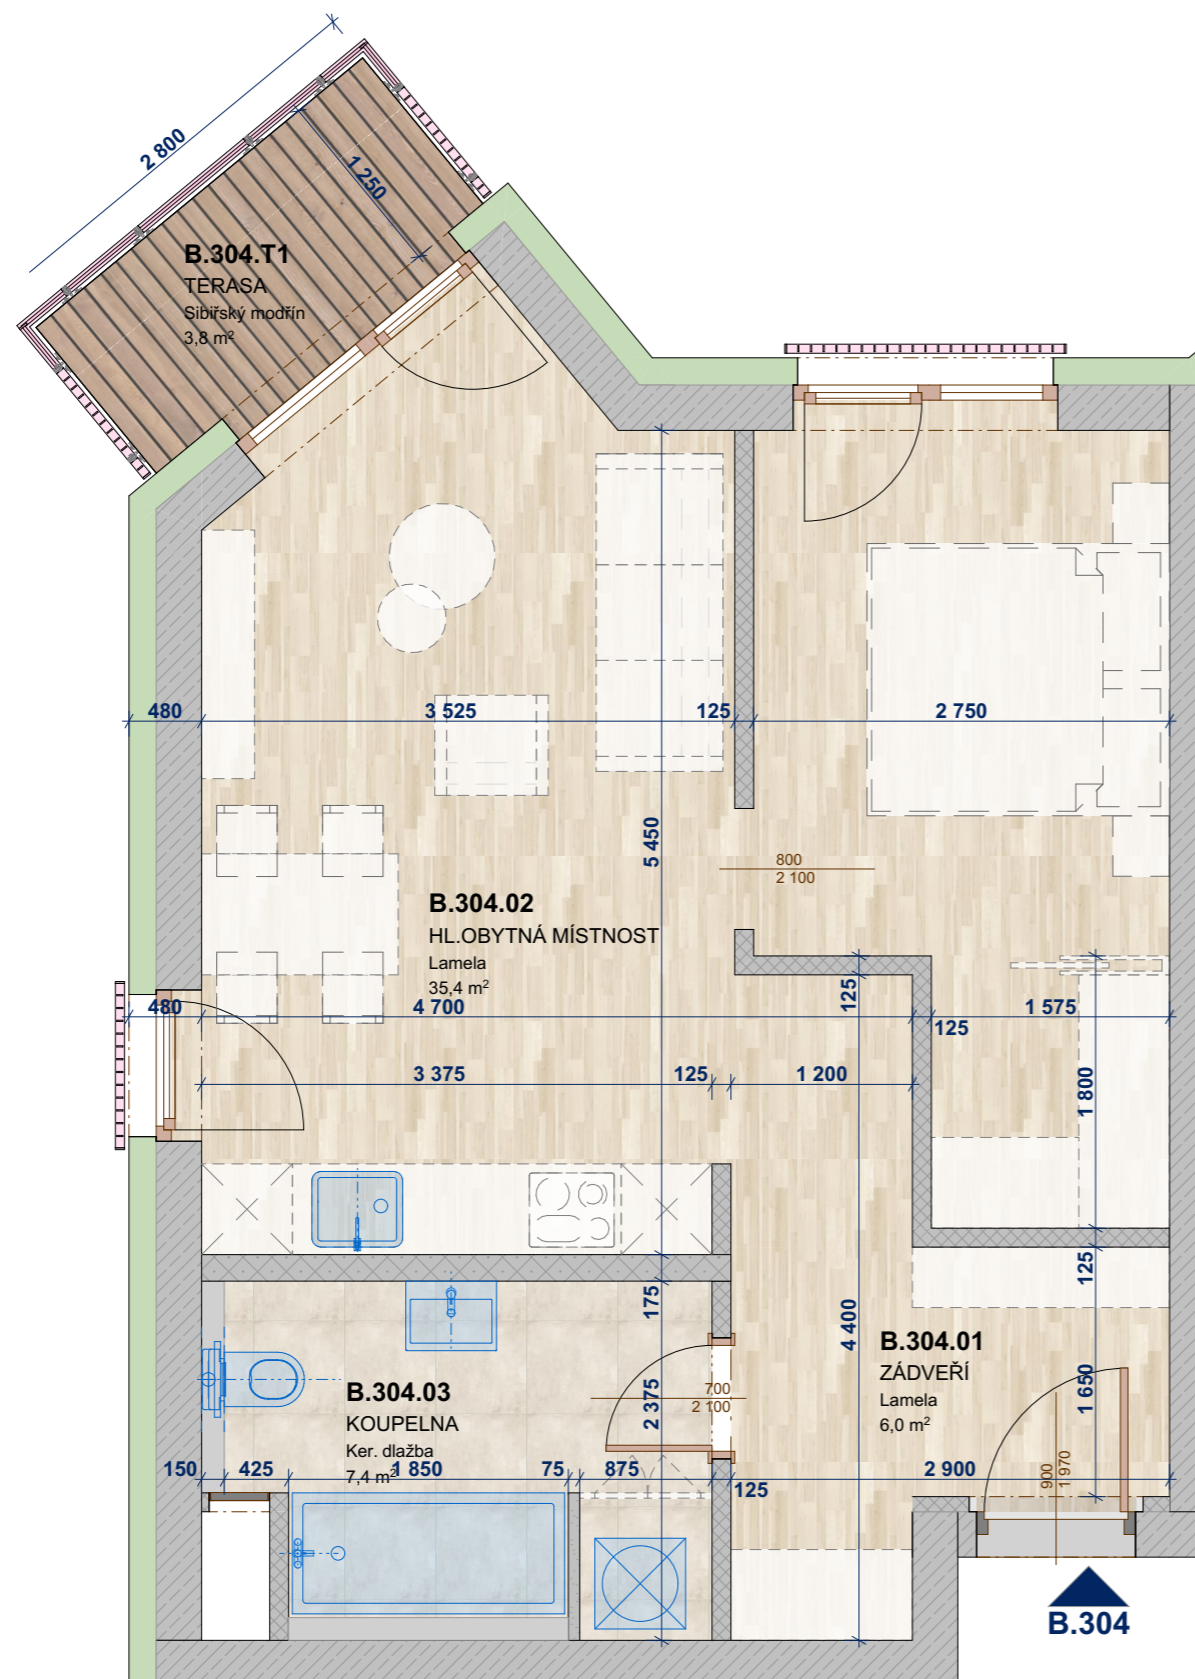

Vybavení nábytkem je pouze ilustrační a není součástí ceny bytové jednotky. Tento list není podrobným stavebním výkresem a možnost určitých odchylek od skutečného provedení je vyhrazena. Developer si vyhrazuje právo na změnu standardu. Součástí hygienického zázemí v koupelnách, na wc a v některých komorách jsou snížené pohledy. Veškerá hmotová i duševní vlastnická práva k majetku, jakož i k tomuto materiálu náleží prodávajícímu.