


Bytové domy Ždánice

BYT

B.305



ulice Kaštýlek

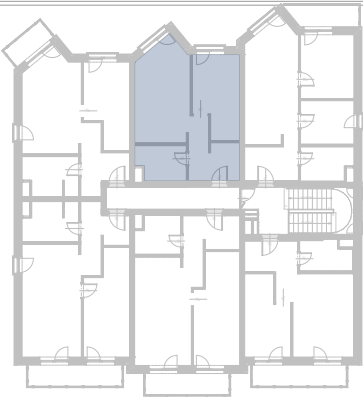

UMÍSTĚNÍ JEDNOTKY:3.NP


KATEGORIE JEDNOTKY:1 + kk

PLOCHA BYTU/ATELIÉRU
DLE NV č. 366/2013 Sb.:

48,9 m²

LEGENDA MÍSTNOSTÍ

KNIHA BYTŮ B.305		
OZN.	ÚČEL MÍSTNOSTI	PLOCHA
BYT B.305		
B.305.01	ZÁDVEŘÍ	6,6
B.305.02	HL.OBYTNÁ MÍSTNOST	34,4
B.305.03	KOUPELNA	6,0
		47,0 m ²

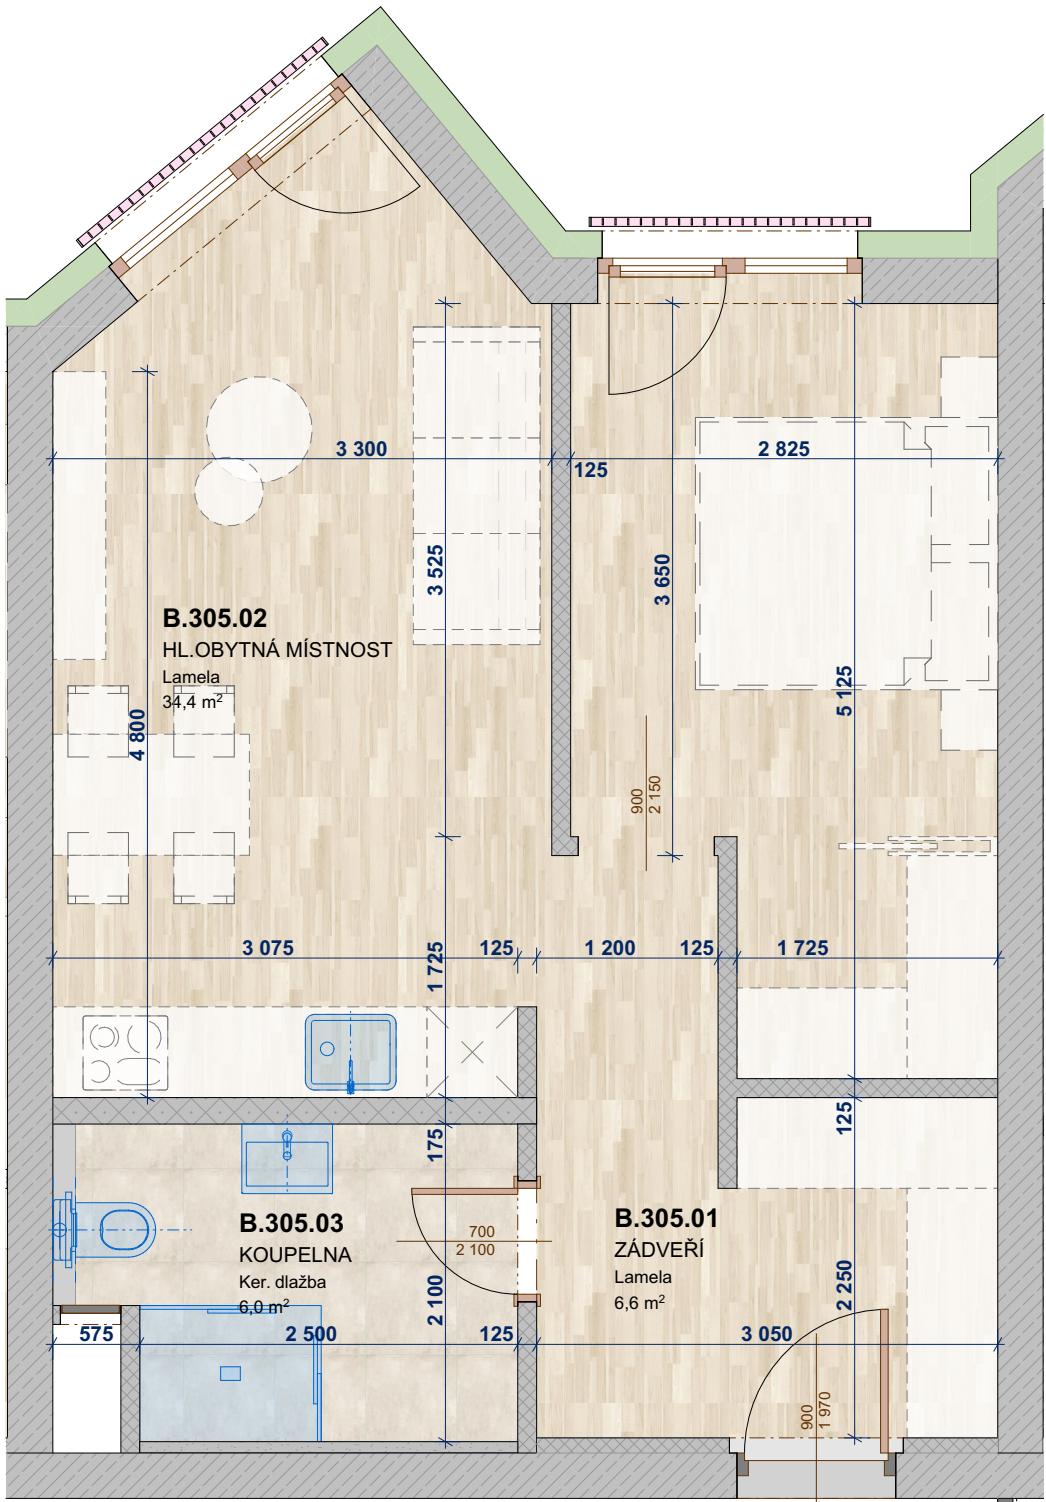

B.305

Vybavení nábytkem je pouze ilustrační a není součástí ceny bytové jednotky. Tento list není podrobným stavebním výkresem a možnost určitých odchylek od skutečného provedení je vyhrazena. Developer si vyhrazuje právo na změnu standardu. Součástí hygienického zázemí v koupelnách, na wc a v některých komorách jsou snížené podhledy. Veškerá hmotová i duševní vlastnická práva k majetku, jakož i k tomuto materiálu náleží prodávajícímu.

