


Bytové domy Ždánice

BYT

B.306



ulice Kaštýlek

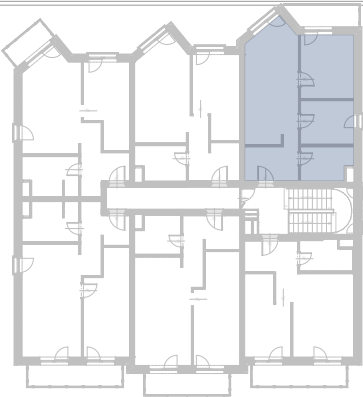

UMÍSTĚNÍ JEDNOTKY:3.NP


KATEGORIE JEDNOTKY:2 + kk

PLOCHA BYTU/ATELIÉRU
DLE NV č. 366/2013 Sb.:

58,2 m²

LEGENDA MÍSTNOSTÍ

KNIHA BYTŮ B.306		
OZN.	ÚČEL MÍSTNOSTI	PLOCHA
B.TERASY		
B.306.T1	TERASA	5,5
		5,5 m ²
BYT B.306		
B.306.01	ZÁDVEŘÍ	6,5
B.306.02	HL. OBYTNÁ MÍSTNOST	22,6
B.306.03	LOŽNICE	12,4
B.306.04	ŠATNA	8,4
B.306.05	KOUPELNA	5,9

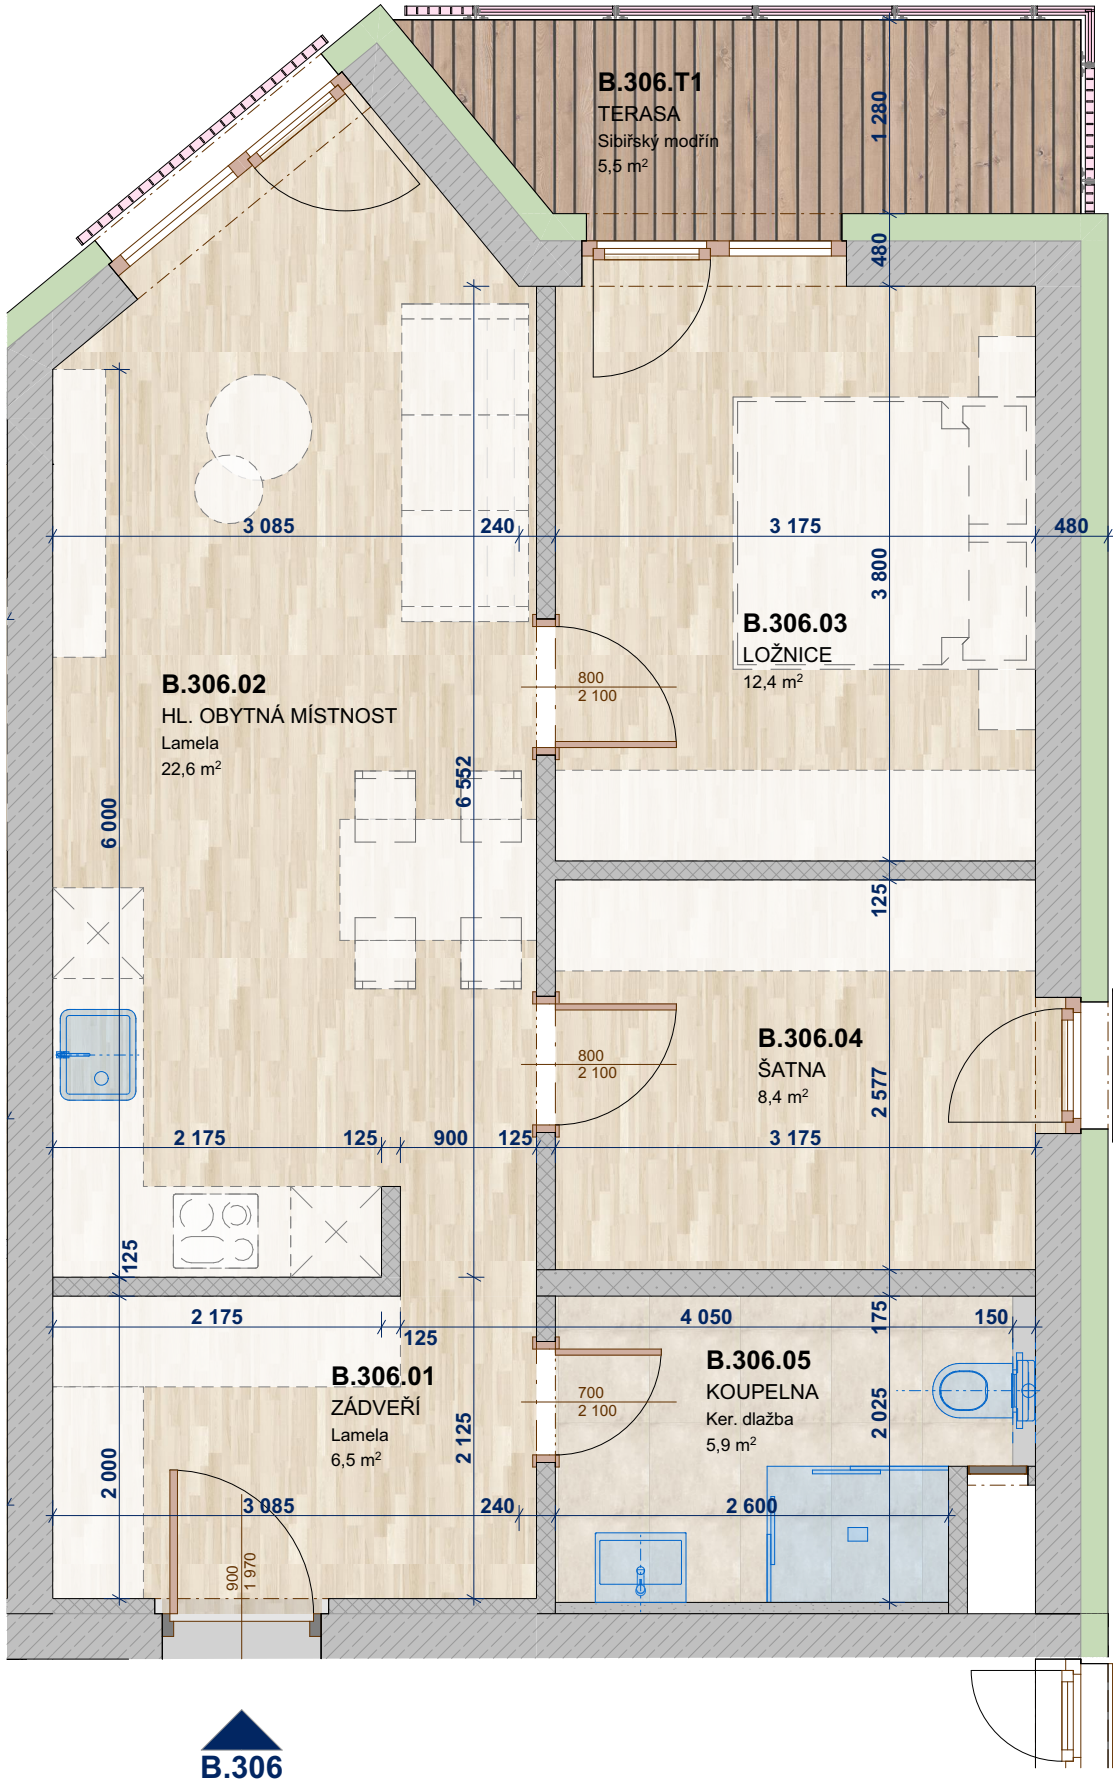

Vybavení nábytkem je pouze ilustrační a není součástí ceny bytové jednotky. Tento list není podrobným stavebním výkresem a možnost určitých odchylek od skutečného provedení je vyhrazena. Developer si vyhrazuje právo na změnu standardu. Součástí hygienického zázemí v koupelnách, na wc a v některých komorách jsou snížené podlahy. Veškerá hmotová i duševní vlastnická práva k majetku, jakož i k tomuto materiálu náleží prodávajícímu.

